



ИНСТИТУТ ДОПОЛНИТЕЛЬНОГО ПРОФЕССИОНАЛЬНОГО ОБРАЗОВАНИЯ 3-й этаж

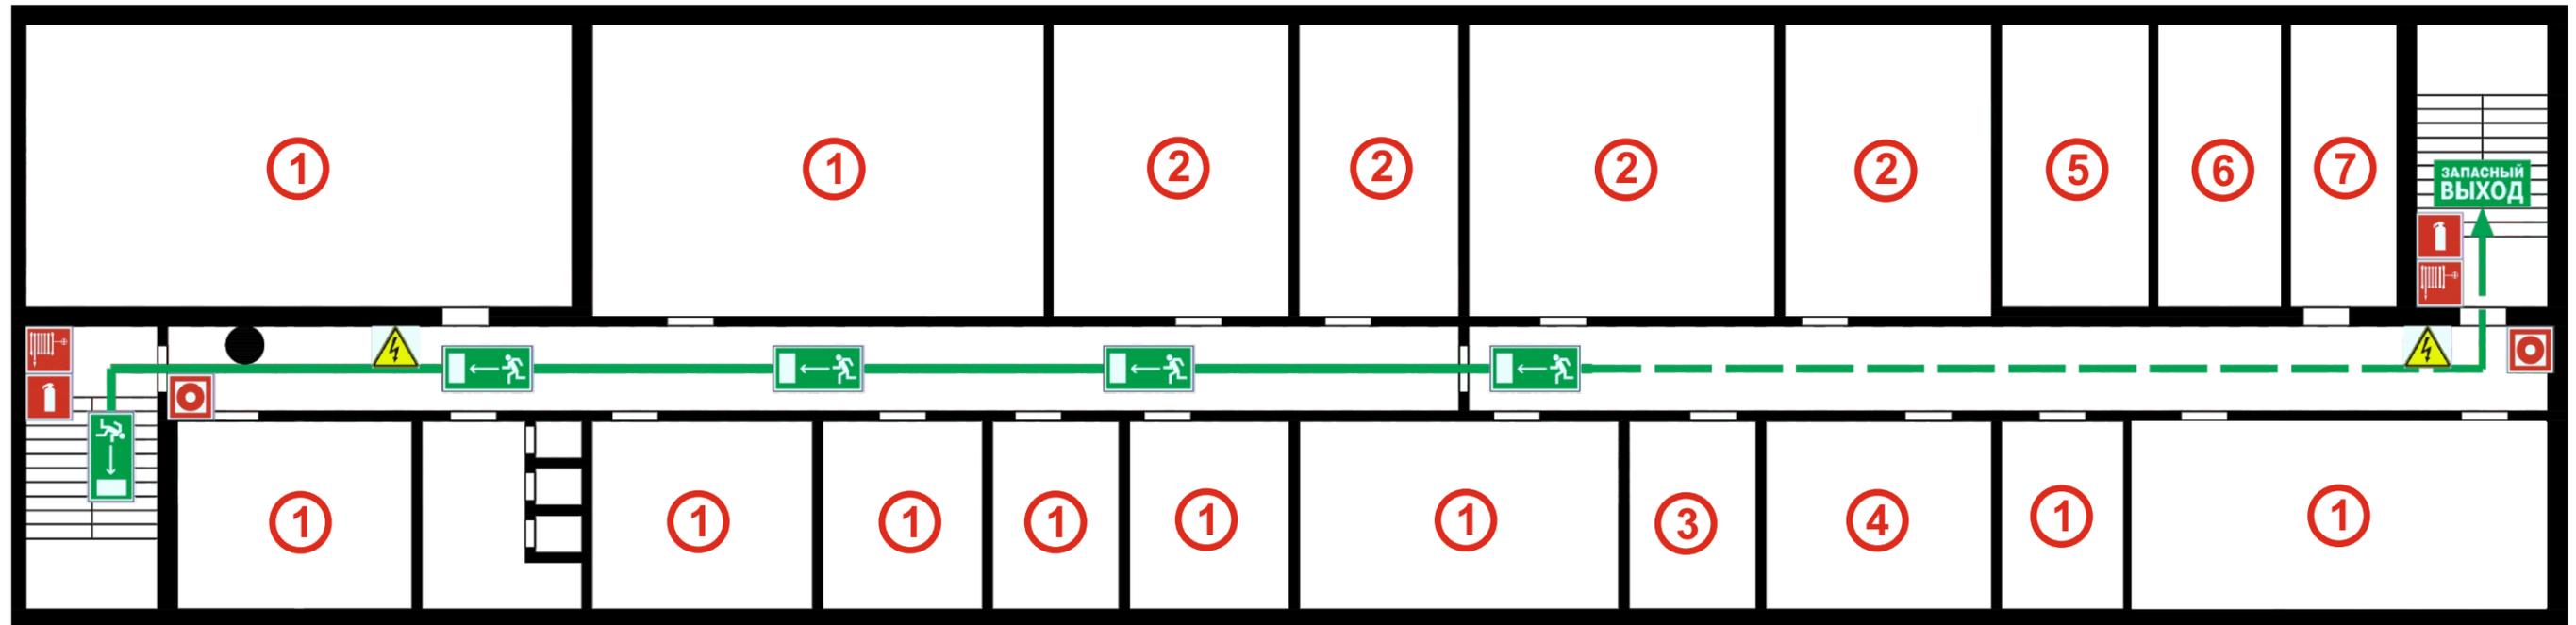

- ① Аудитория
- ② Преподавательская
- ③ Центр устойчивого развития сельских территорий и консультирования
- ④ Конференц - зал
- ⑤ Методист
- ⑥ Туалет (ж)
- ⑦ Учебно-методический отдел



ИНСТИТУТ ДОПОЛНИТЕЛЬНОГО ПРОФЕССИОНАЛЬНОГО ОБРАЗОВАНИЯ 2-й этаж

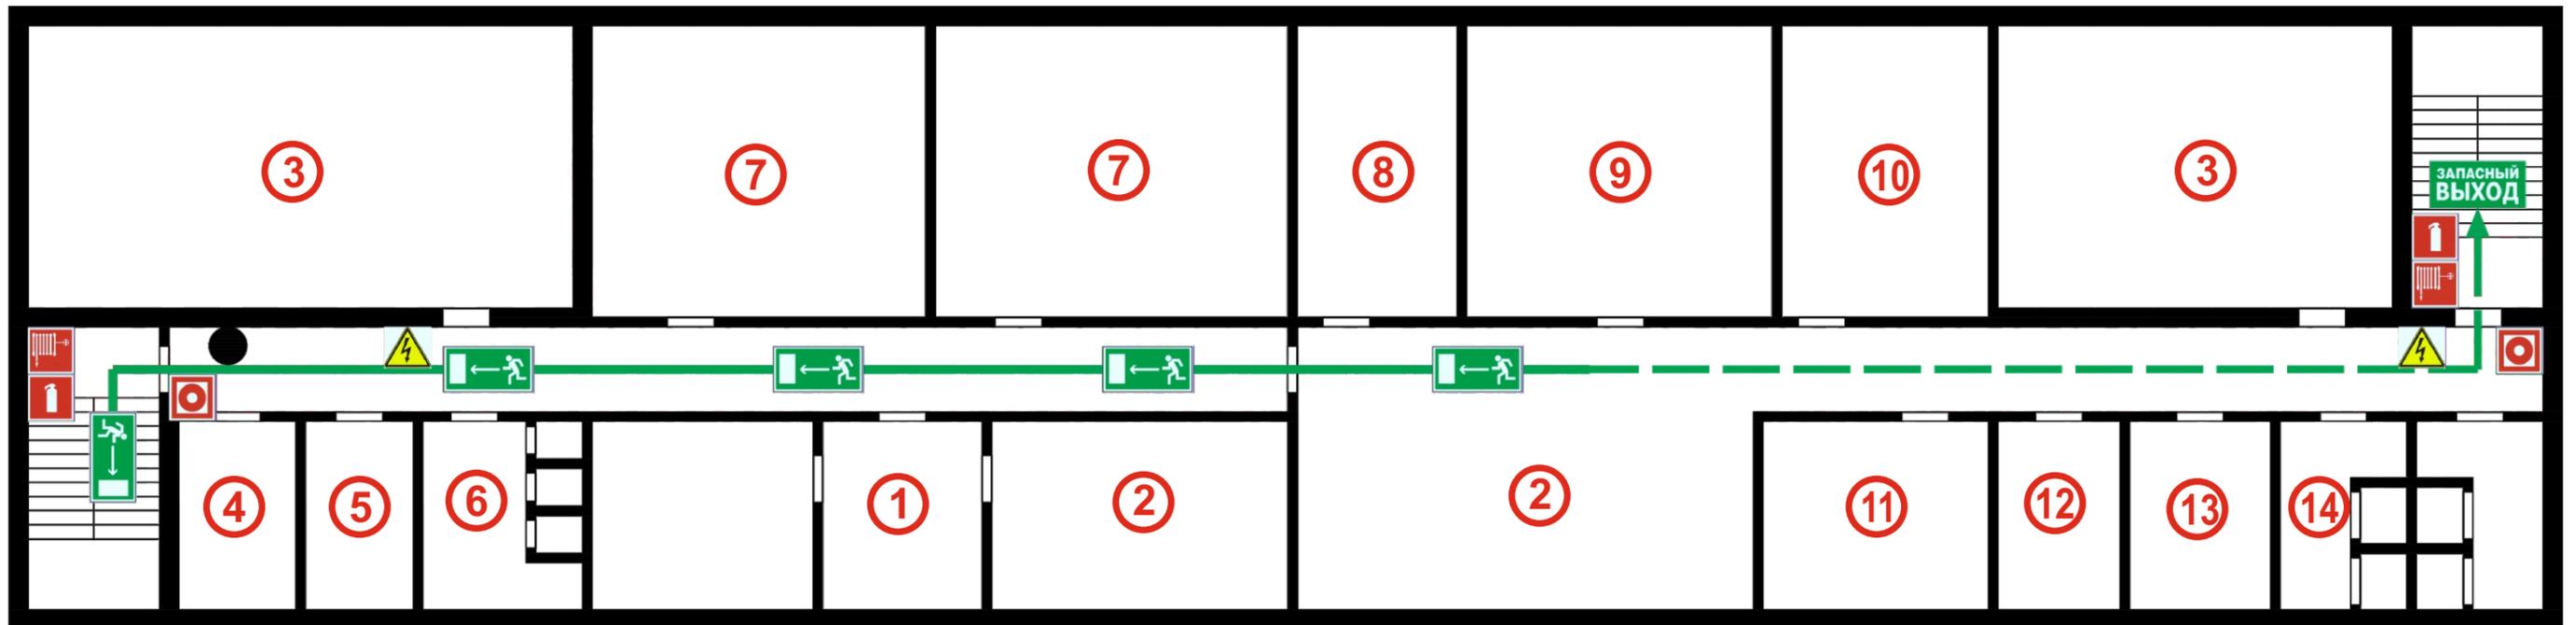


- ① Дирекция
- ② Зона отдыха
- ③ Аудитория
- ④ Детская комната
- ⑤ Архив
- ⑥ Туалет (Ж)
- ⑦ Компьютерный класс
- ⑧ Заведующий отделом подготовки рабочих кадров
- ⑨ Информационно-консультационный центр АПК
- ⑩ Дистанционный центр
- ⑪ Заведующий отделом повышения квалификации и профессиональной переподготовки
- ⑫ Методист
- ⑬ Договорный отдел
- ⑭ Туалет (м)



ИНСТИТУТ ДОПОЛНИТЕЛЬНОГО ПРОФЕССИОНАЛЬНОГО ОБРАЗОВАНИЯ

1-й этаж

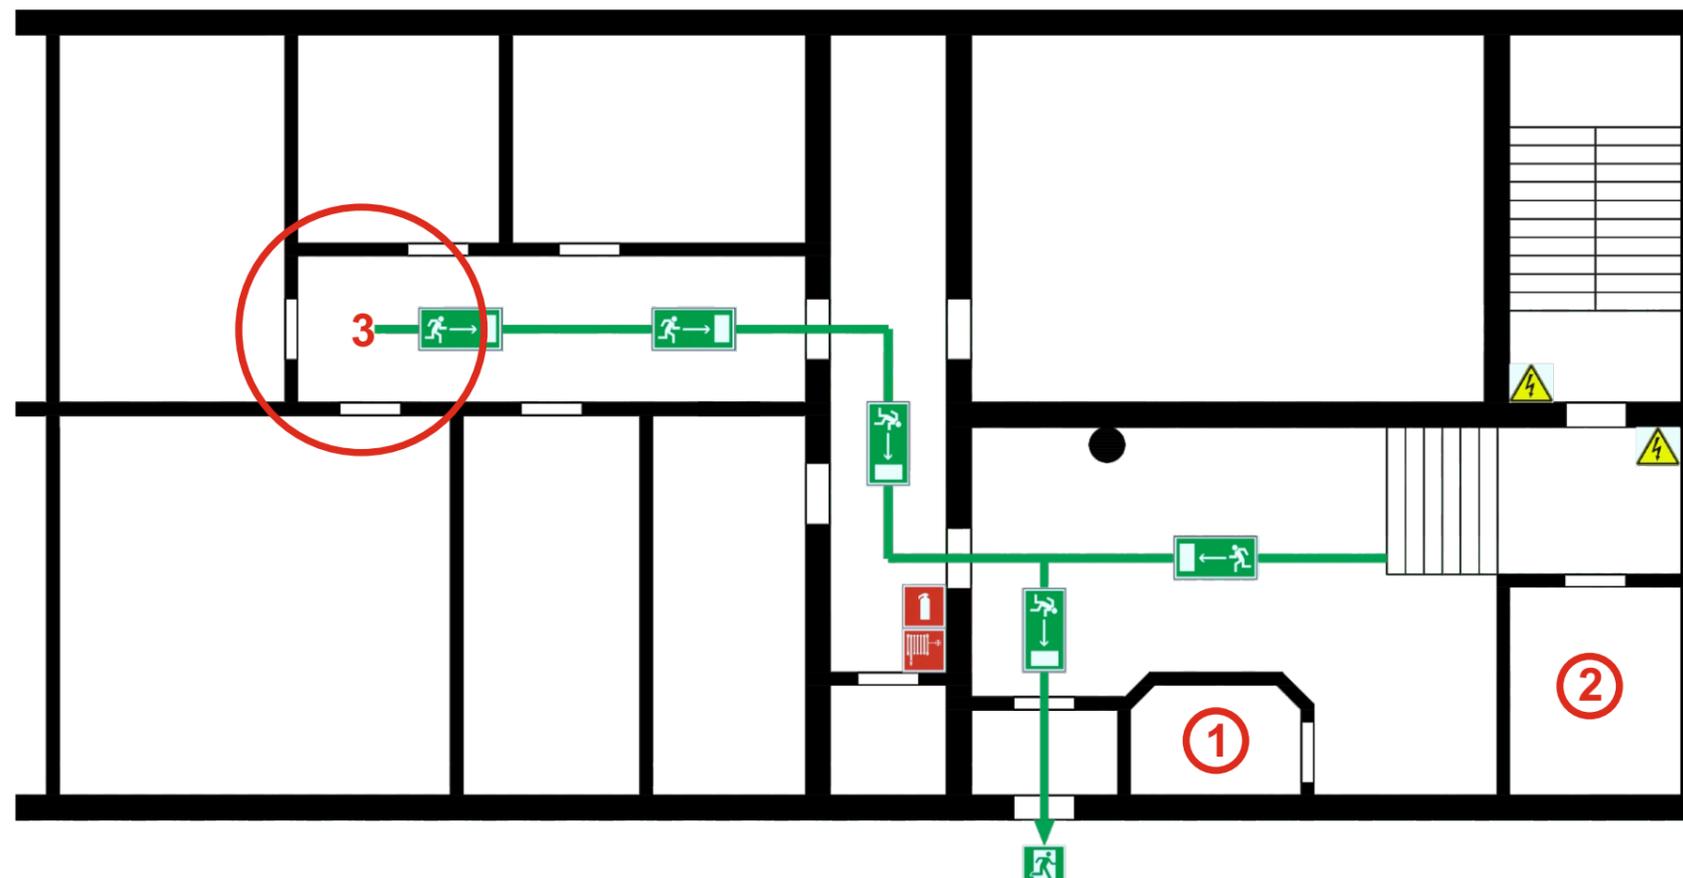

- ① Охрана
- ② Щитовая
- ③ Помещения

