


# ОТДЕЛЕНИЕ СРЕДНЕГО ПРОФЕССИОНАЛЬНОГО ОБРАЗОВАНИЯ 3-й этаж

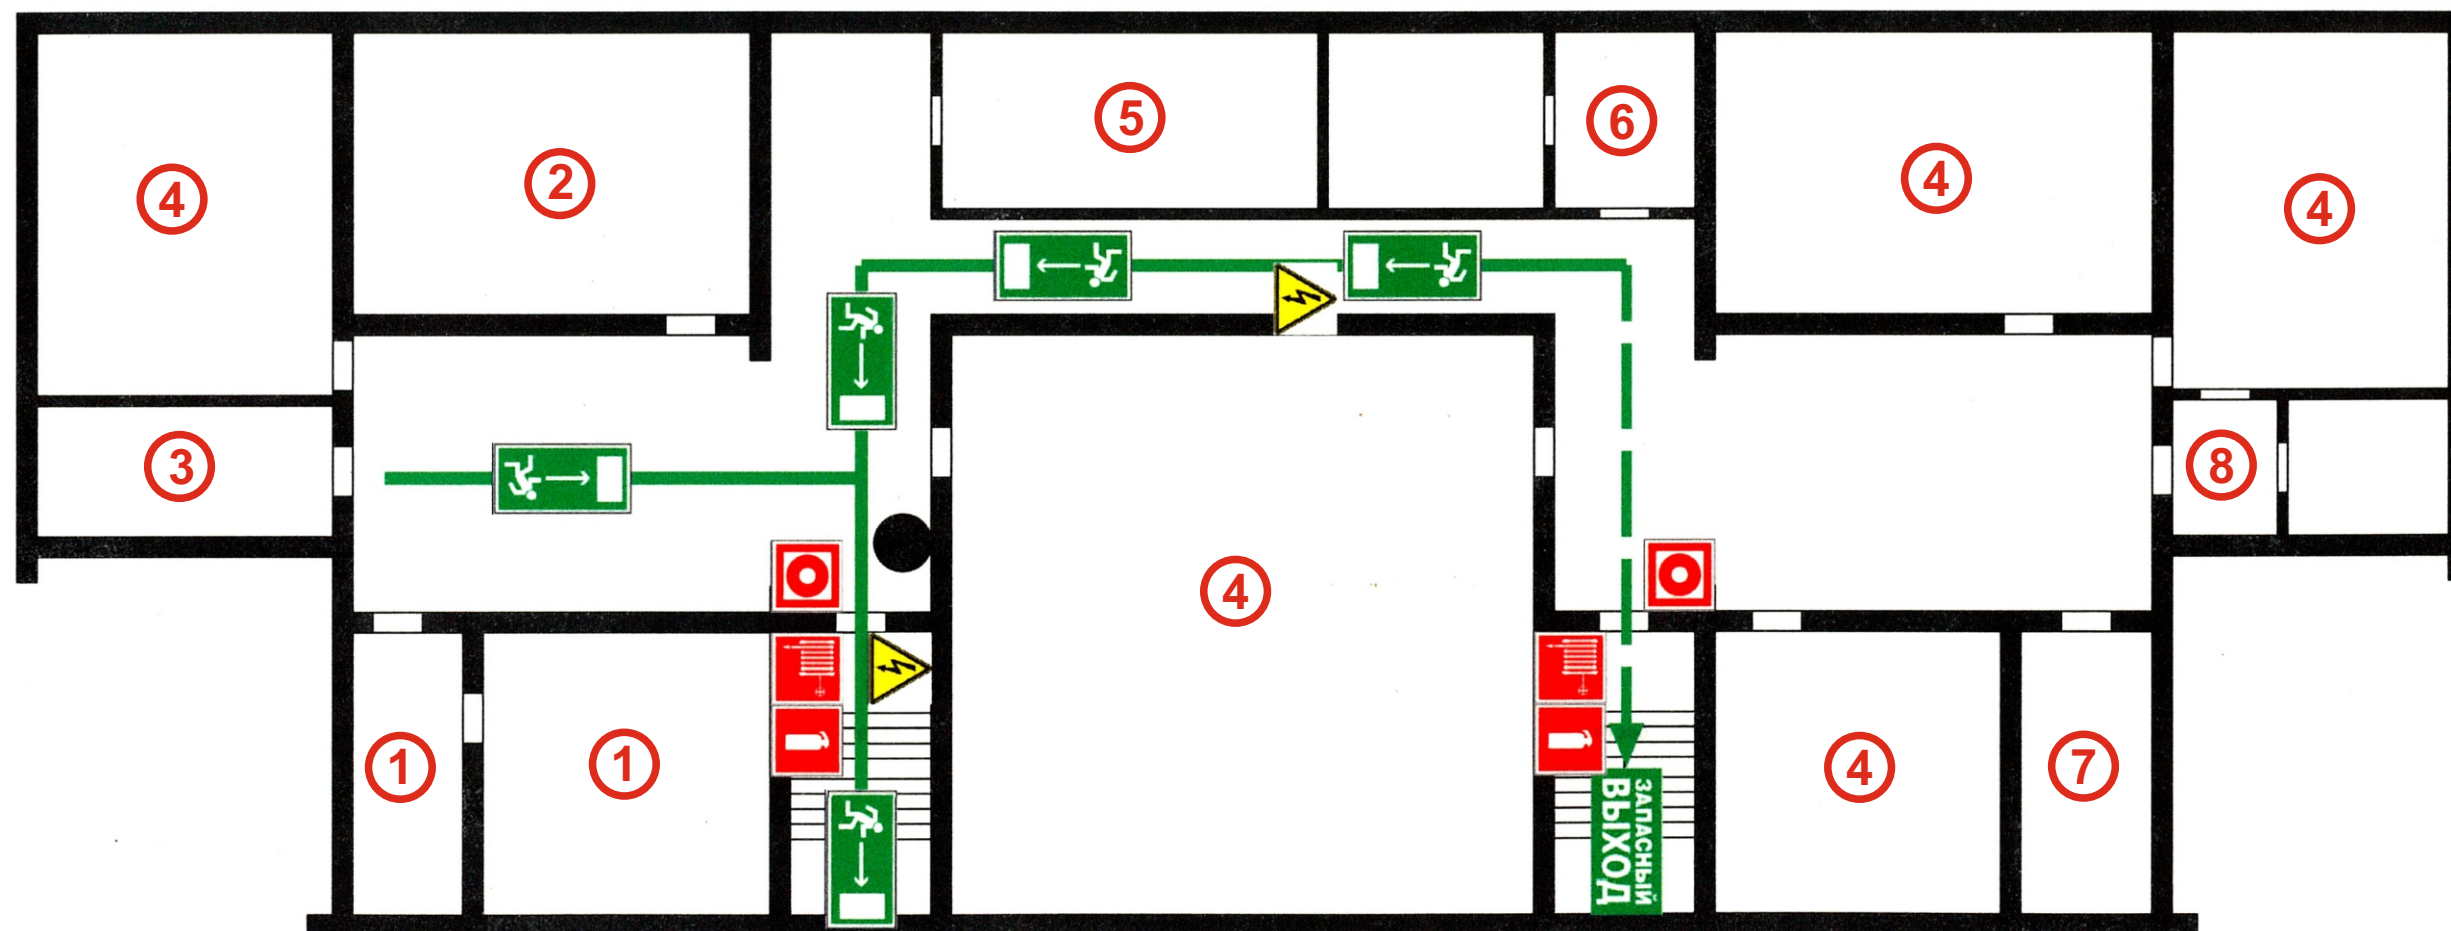


- ① Деканат
- ② Центр международного сотрудничества и НКЦ "Ра"
- ③ Специалист ЦМС
- ④ Аудитория
- ⑤ Преподавательская
- ⑥ Студенческий совет факультета

- ⑦ Заместитель заведующего отделением СПО
- ⑧ Архив


| Условные обозначения |                                        |                                        |                                 |
|----------------------|----------------------------------------|----------------------------------------|---------------------------------|
|                      |                                        |                                        |                                 |
| Огнетушитель         | Пожарный кран                          | Кнопка включения пожарной сигнализации | Места отключения электроэнергии |
|                      |                                        |                                        |                                 |
| Эвакуационный выход  | Путь к основному эвакуационному выходу | Путь к запасному эвакуационному выходу | Вы находитесь здесь!            |

# ОТДЕЛЕНИЕ СРЕДНЕГО ПРОФЕССИОНАЛЬНОГО ОБРАЗОВАНИЯ 2-й этаж

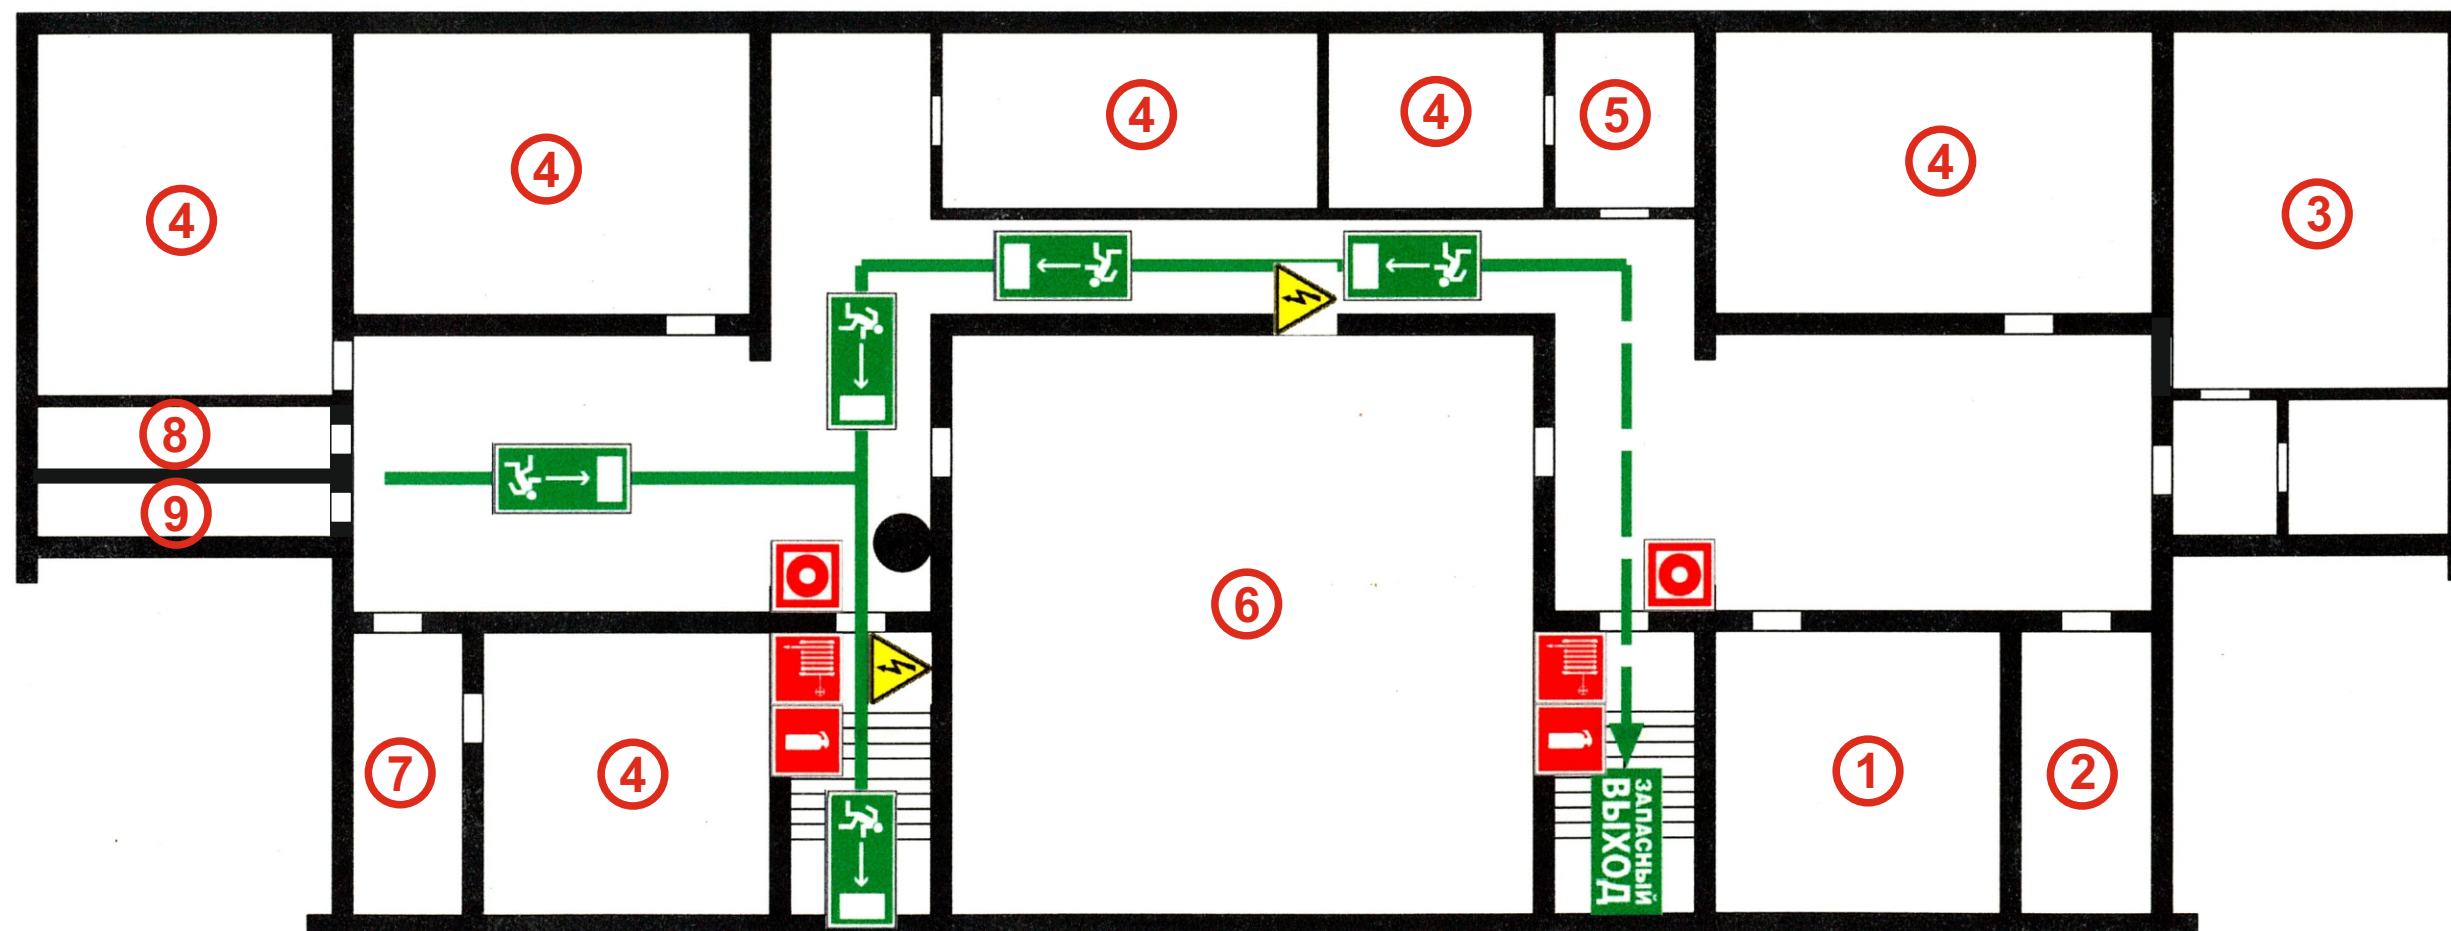


- ① Педагог - психолог
- ② Руководитель пресс-службы
- ③ Компьютерный класс
- ④ Аудитория
- ⑤ Преподавательская
- ⑥ Танцевальный зал

- ⑦ Методист
- ⑧ Туалет (Ж)
- ⑨ Туалет (М)

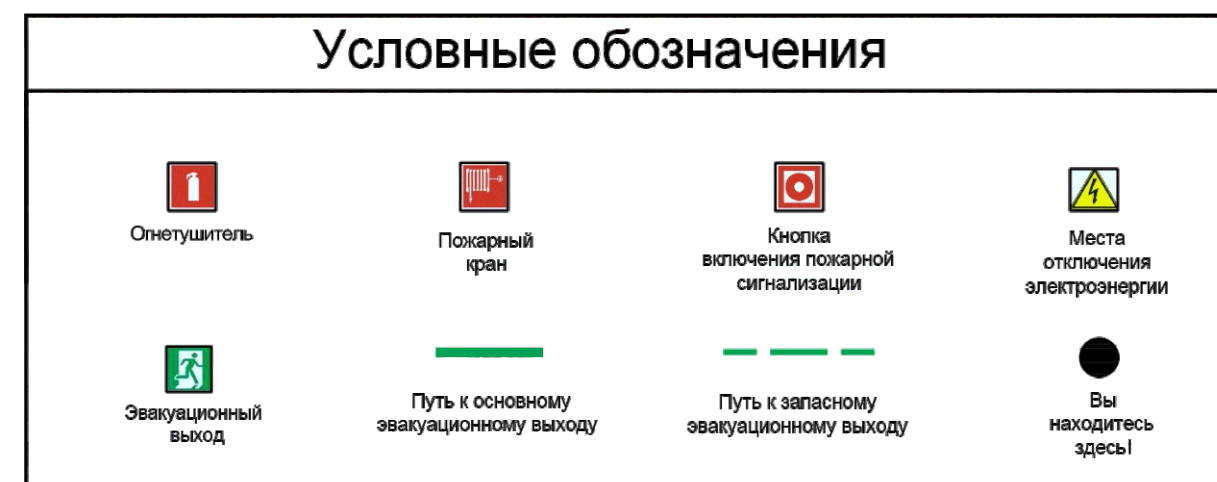

# ОТДЕЛЕНИЕ СРЕДНЕГО ПРОФЕССИОНАЛЬНОГО ОБРАЗОВАНИЯ 1 крыло, 1-й этаж

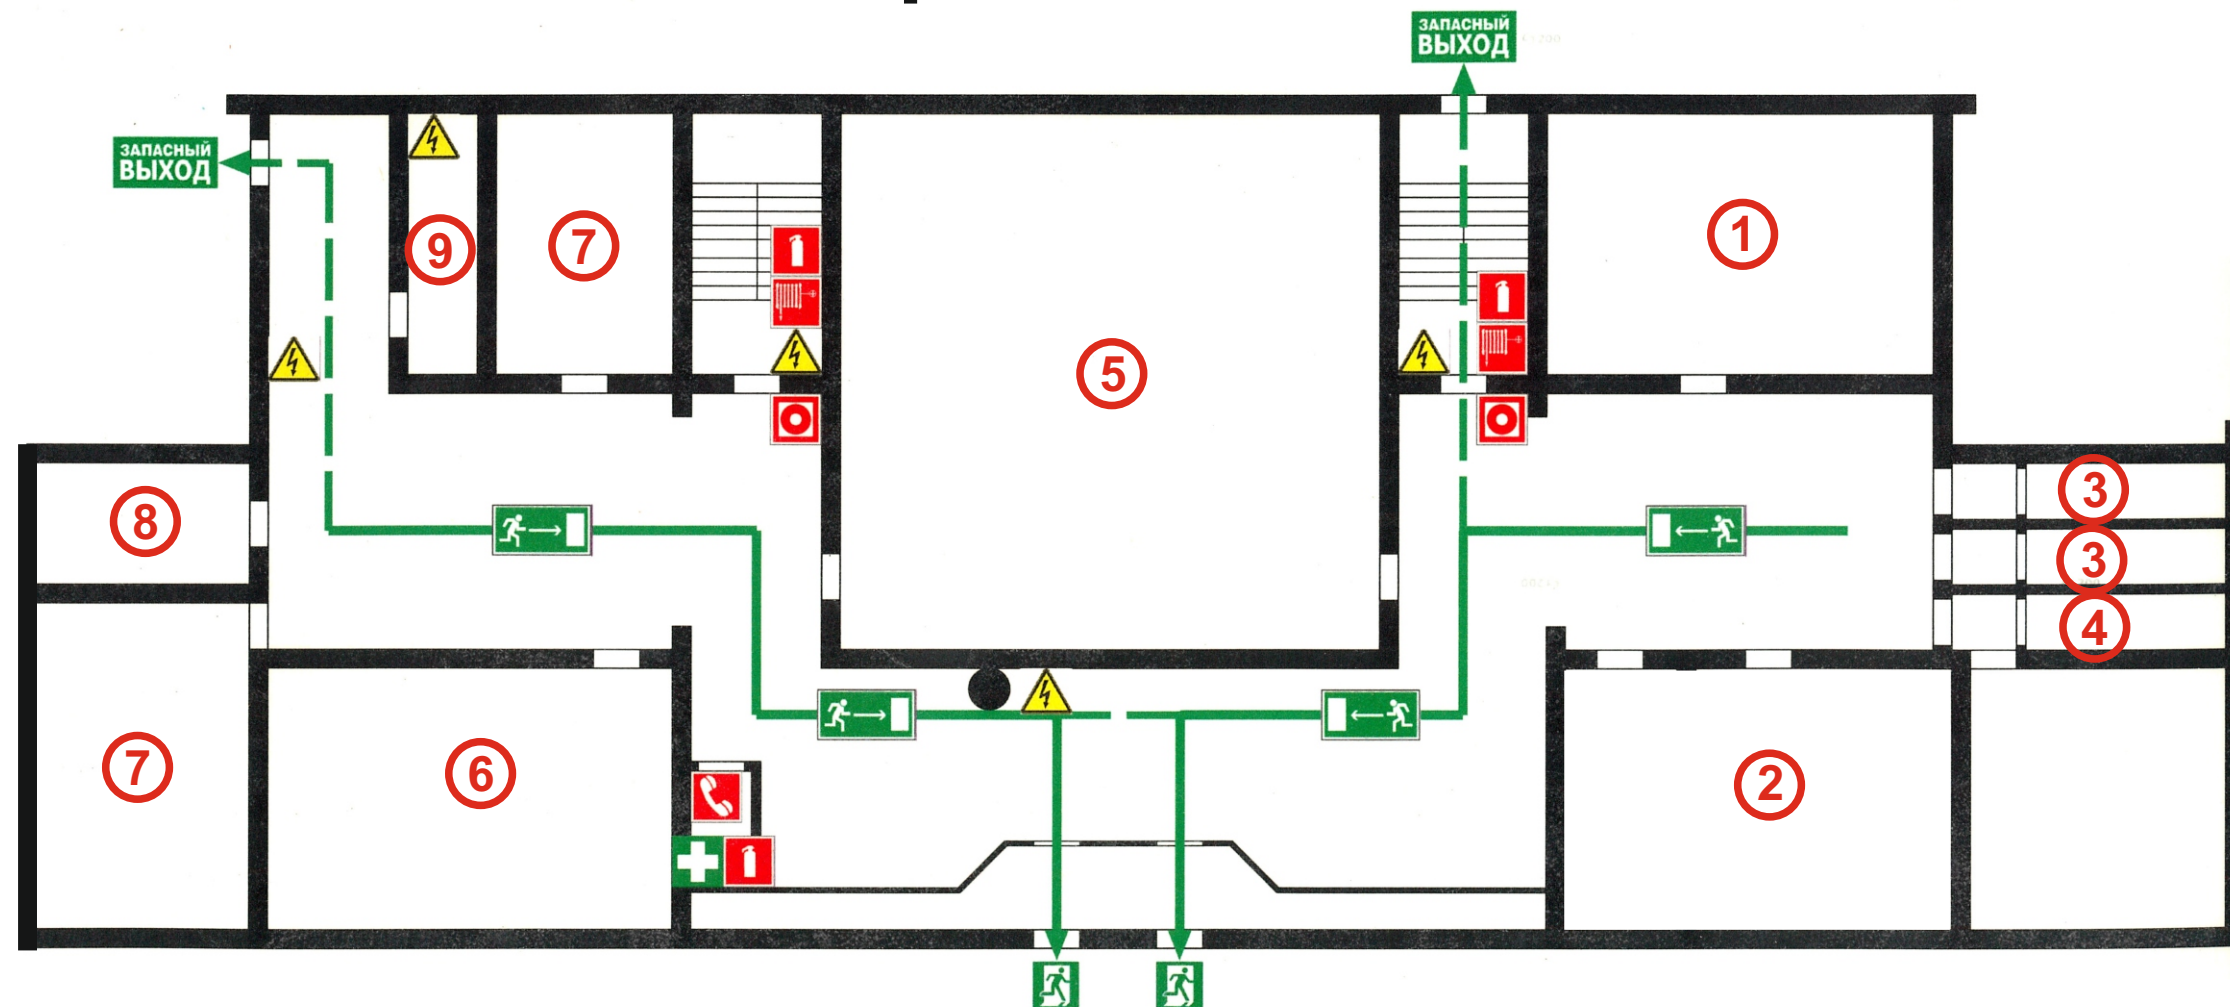


- ① Аудитория
- ② Учебное кафе
- ③ Туалет (Ж)
- ④ Туалет (М)
- ⑤ Теннисный зал
- ⑥ Тип

- ⑦ Аудитория
- ⑧ Комендант
- ⑨ Щитовая

| Условные обозначения |                                        |                                        |                                 |
|----------------------|----------------------------------------|----------------------------------------|---------------------------------|
|                      |                                        |                                        |                                 |
| Огнетушитель         | Пожарный кран                          | Кнопка включения пожарной сигнализации | Места отключения электроэнергии |
|                      |                                        |                                        |                                 |
| Эвакуационный выход  | Путь к основному эвакуационному выходу | Путь к запасному эвакуационному выходу | Вы находитесь здесь!            |

# ОТДЕЛЕНИЕ СРЕДНЕГО ПРОФЕССИОНАЛЬНОГО ОБРАЗОВАНИЯ 3 крыло, 1-й этаж

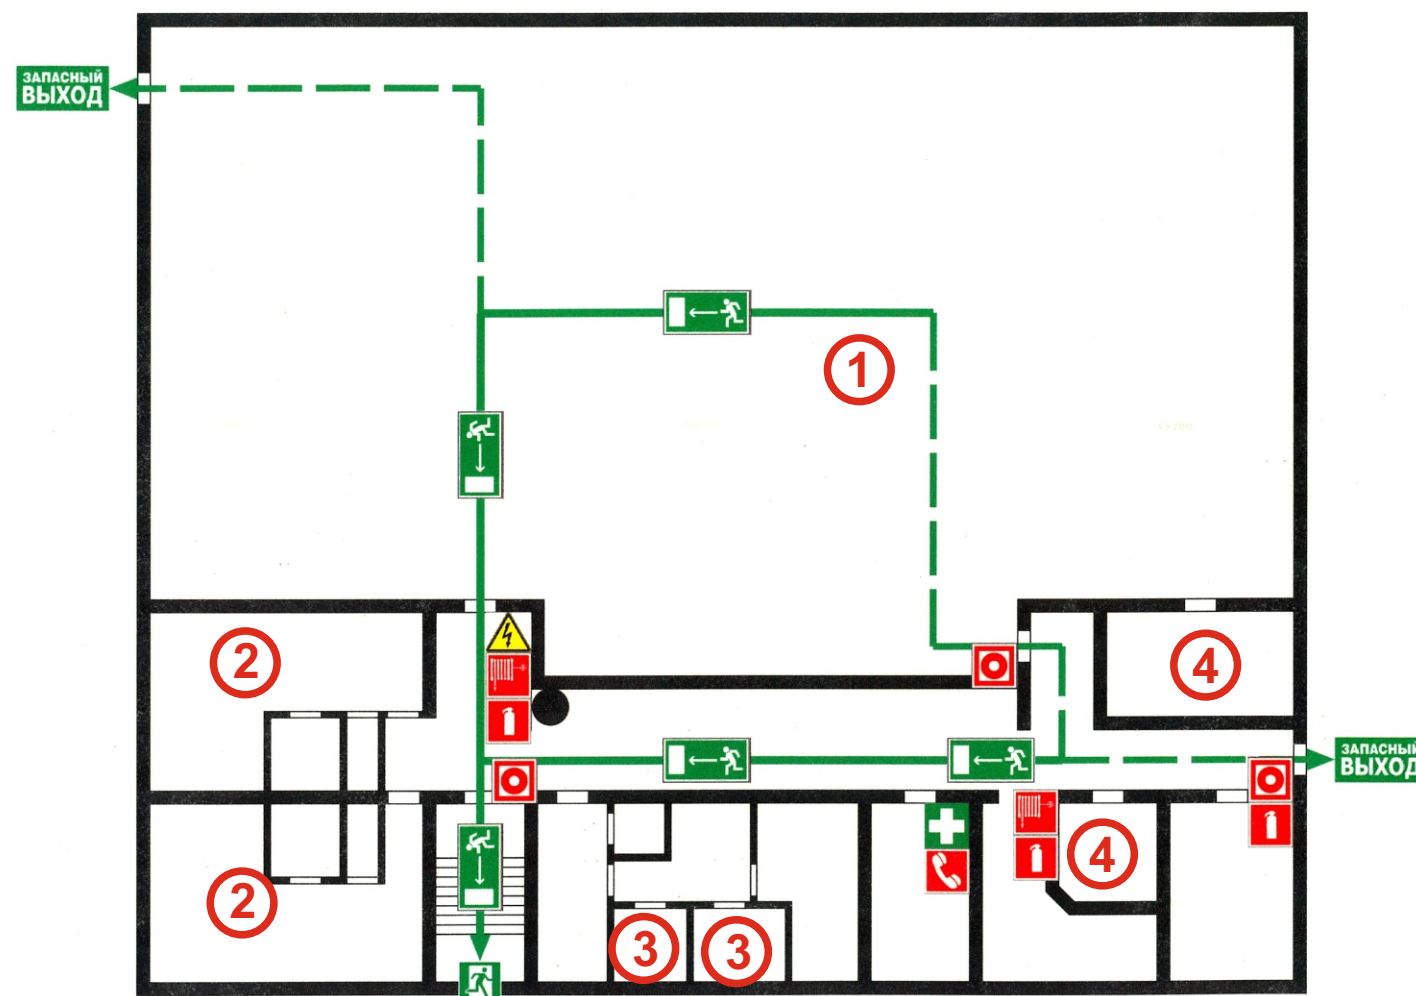

- ① Спортзал
- ② Раздевалка (М)
- ③ Преподавательская
- ④ Склад

### Условные обозначения



Огнетушитель



Пожарный  
кран



Кнопка  
включения пожарной  
сигнализации



Места  
отключения  
электроэнергии



Эвакуационный  
выход



Путь к основному  
эвакуационному выходу




Путь к запасному  
эвакуационному выходу



Вы  
находитесь  
здесь!

# ОТДЕЛЕНИЕ СРЕДНЕГО ПРОФЕССИОНАЛЬНОГО ОБРАЗОВАНИЯ 2 крыло, 1-й этаж

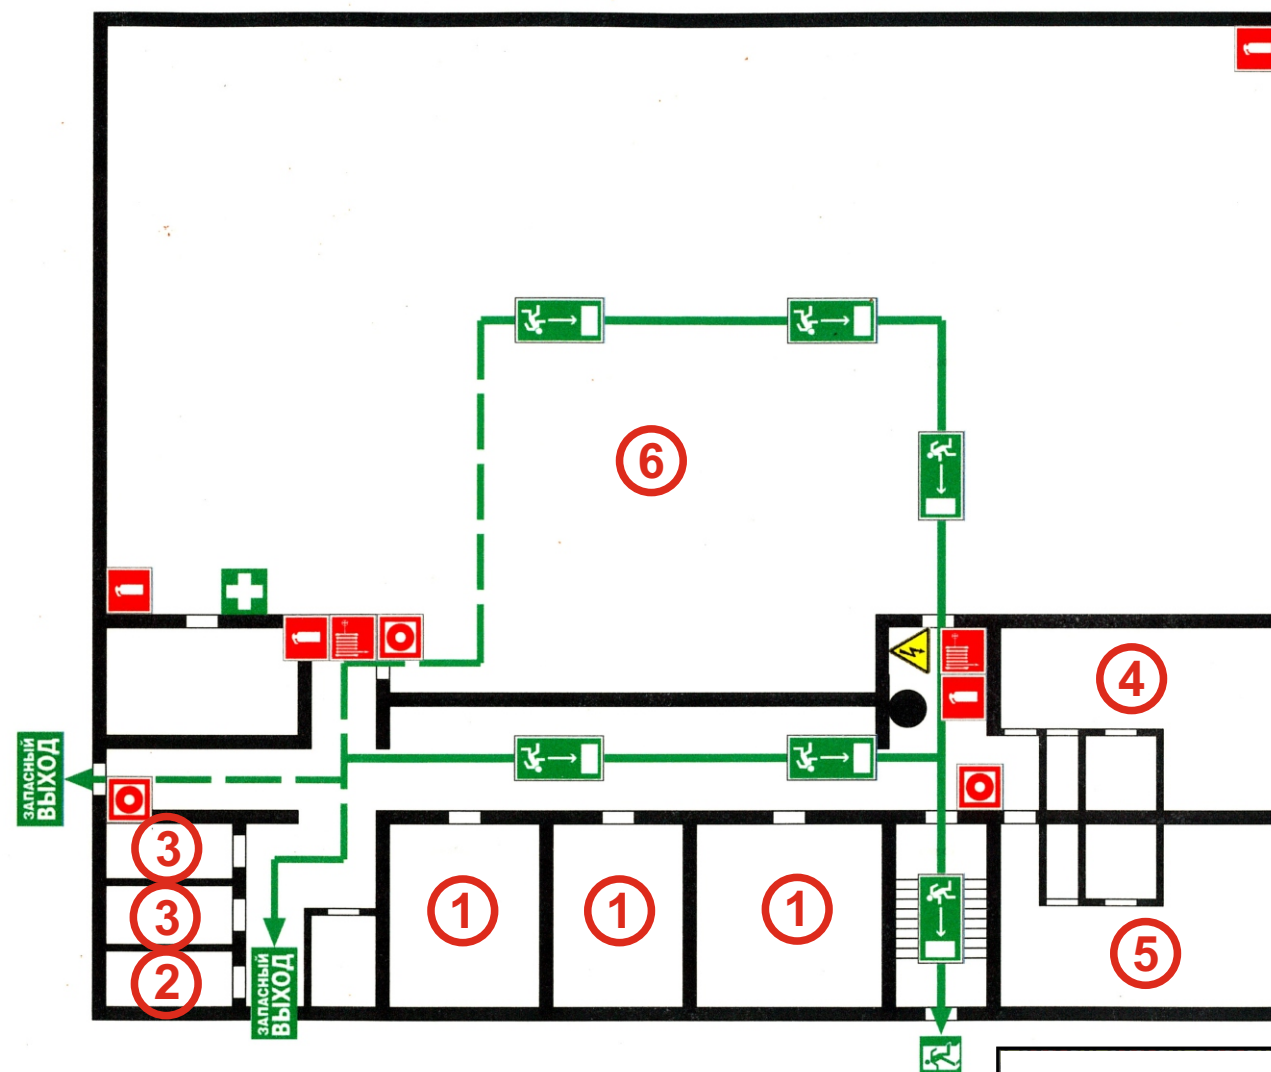


- ① Преподавательская
- ② Туалет ( Ж)
- ③ Туалет (М)
- ④ Раздевалка (Ж)

- ⑤ Раздевалка ( М)
- ⑥ Спортзал

## Условные обозначения

|                                                                                       |                                                                                       |                                                                                       |                                                                                       |
|---------------------------------------------------------------------------------------|---------------------------------------------------------------------------------------|---------------------------------------------------------------------------------------|---------------------------------------------------------------------------------------|
|  |  |  |  |
| Огнетушитель                                                                          | Пожарный кран                                                                         | Кнопка включения пожарной сигнализации                                                | Места отключения электроэнергии                                                       |
|  |  |  |  |
| Эвакуационный выход                                                                   | Путь к основному эвакуационному выходу                                                | Путь к запасному эвакуационному выходу                                                | Вы находитесь здесь!                                                                  |

# ОТДЕЛЕНИЕ СРЕДНЕГО ПРОФЕССИОНАЛЬНОГО ОБРАЗОВАНИЯ 2 крыло, 2-й этаж

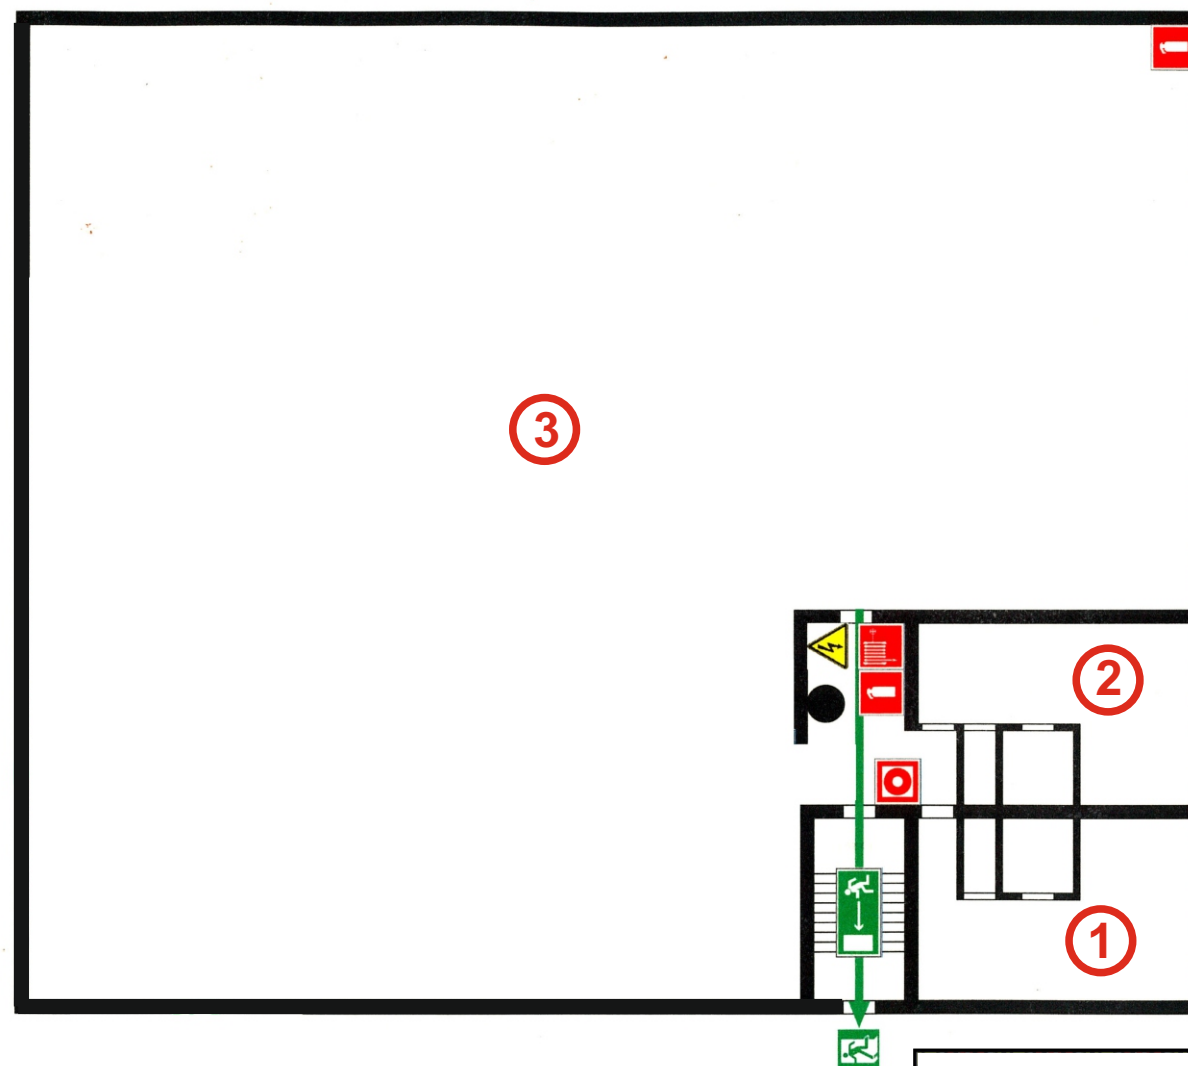

- ① Раздевалка ( Ж)
- ② Раздевалка (М)
- ③ Спортзал

## Условные обозначения

  
Огнетушитель

  
Пожарный  
кран

  
Кнопка  
включения пожарной  
сигнализации

  
Места  
отключения  
электроэнергии

  
Эвакуационный  
выход

  
Путь к основному  
эвакуационному выходу

  
Путь к запасному  
эвакуационному выходу

  
Вы  
находитесь  
здесь!