


ТОРГОВО-ТЕХНОЛОГИЧЕСКИЙ ФАКУЛЬТЕТ 1-й этаж


- ① Приемная комиссия
- ② Командант
- ③ Аудитория
- ④ Преподавательская
- ⑤ Лаборатория микробиологии
- ⑥ Лаборатория физики
- ⑦ Туалет (М)
- ⑧ Туалет (Ж)

Условные обозначения			
			
Огнетушитель	Пожарный кран	Кнопка включения пожарной сигнализации	Места отключения электроэнергии
			
Эвакуационный выход	Путь к основному эвакуационному выходу	Путь к запасному эвакуационному выходу	Вы находитесь здесь!

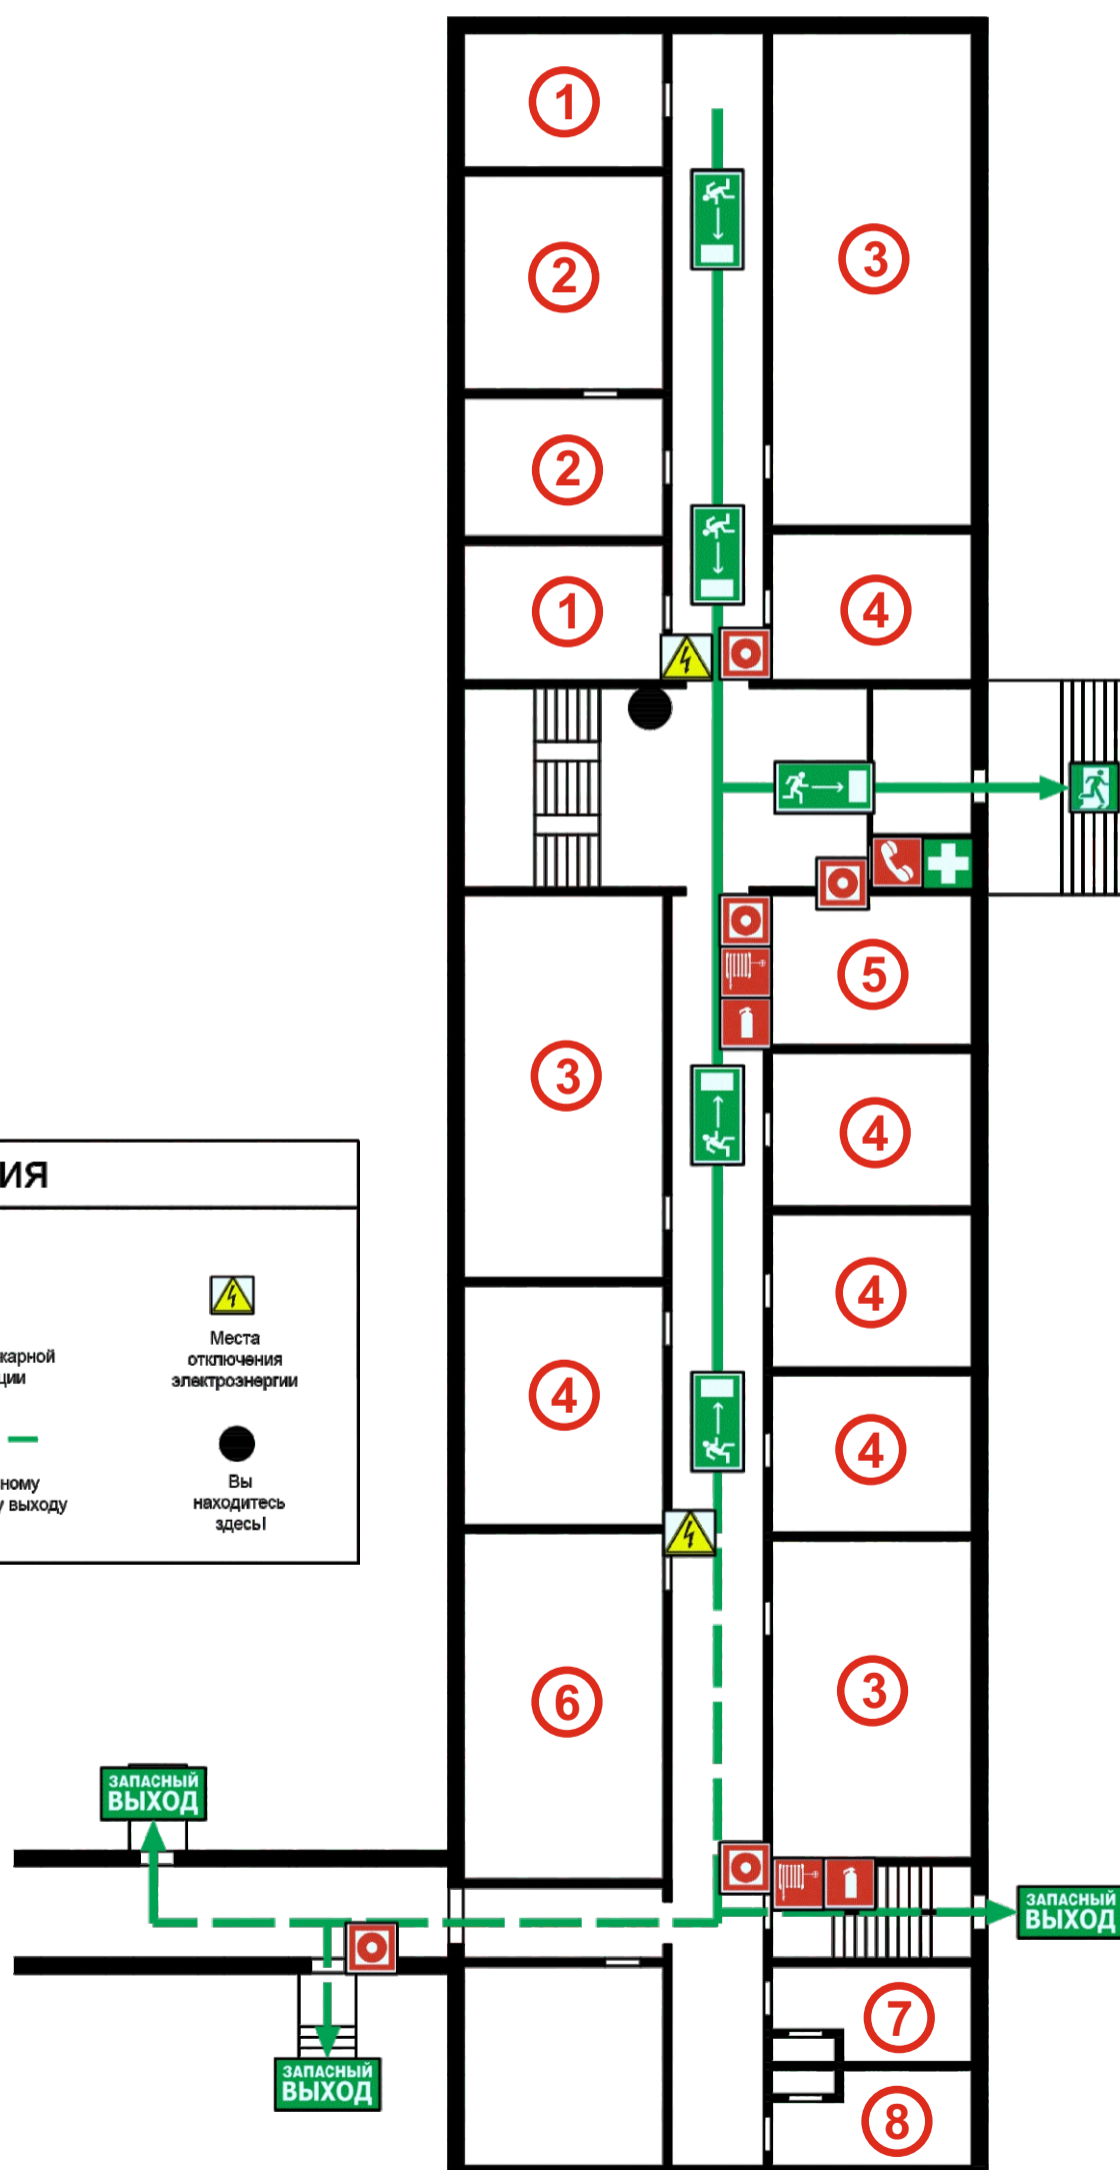





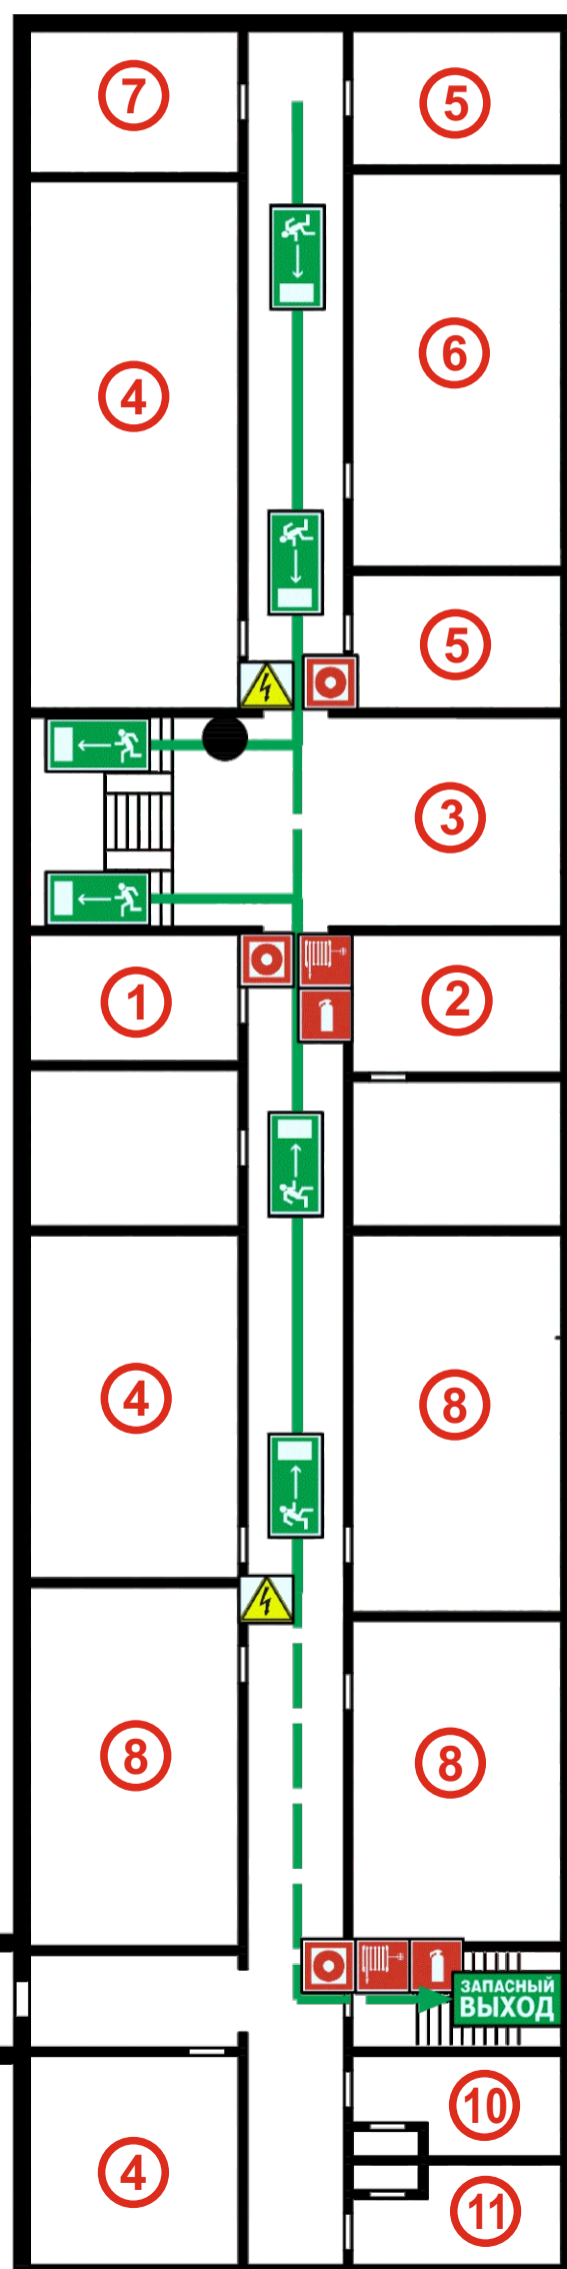


ТОРГОВО-ТЕХНОЛОГИЧЕСКИЙ ФАКУЛЬТЕТ 2-й этаж

- ① Деканат
- ② Заместитель декана
- ③ Зона ожидания
- ④ Аудитория
- ⑤ Преподавательская
- ⑥ Конференц-зал
- ⑦ Заведующий кафедрой "Товароведение, туризм и право"
- ⑧ Лаборатория
- ⑨ Студенческий совет факультета
- ⑩ Туалет (М)
- ⑪ Туалет (Ж)




Условные обозначения

 			
Огнетушитель	Пожарный кран	Кнопка включения пожарной сигнализации	Места отключения электроэнергии
			
Эвакуационный выход	Путь к основному эвакуационному выходу	Путь к запасному эвакуационному выходу	Вы находитесь здесь!

ТОРГОВО-ТЕХНОЛОГИЧЕСКИЙ ФАКУЛЬТЕТ 3-й этаж

- ① Аудитория
- ② Преподавательская
- ③ Заведующий кафедрой «История и философия»
- ④ Лаборатория
- ⑤ Компьютерный класс
- ⑥ Комендант
- ⑦ Архив
- ⑧ Туалет (М)
- ⑨ Туалет (Ж)

Условные обозначения			
			
Огнетушитель	Пожарный кран	Кнопка включения пожарной сигнализации	Места отключения электроэнергии
			
Эвакуационный выход	Путь к основному эвакуационному выходу	Путь к запасному эвакуационному выходу	Вы находитесь здесь!

