






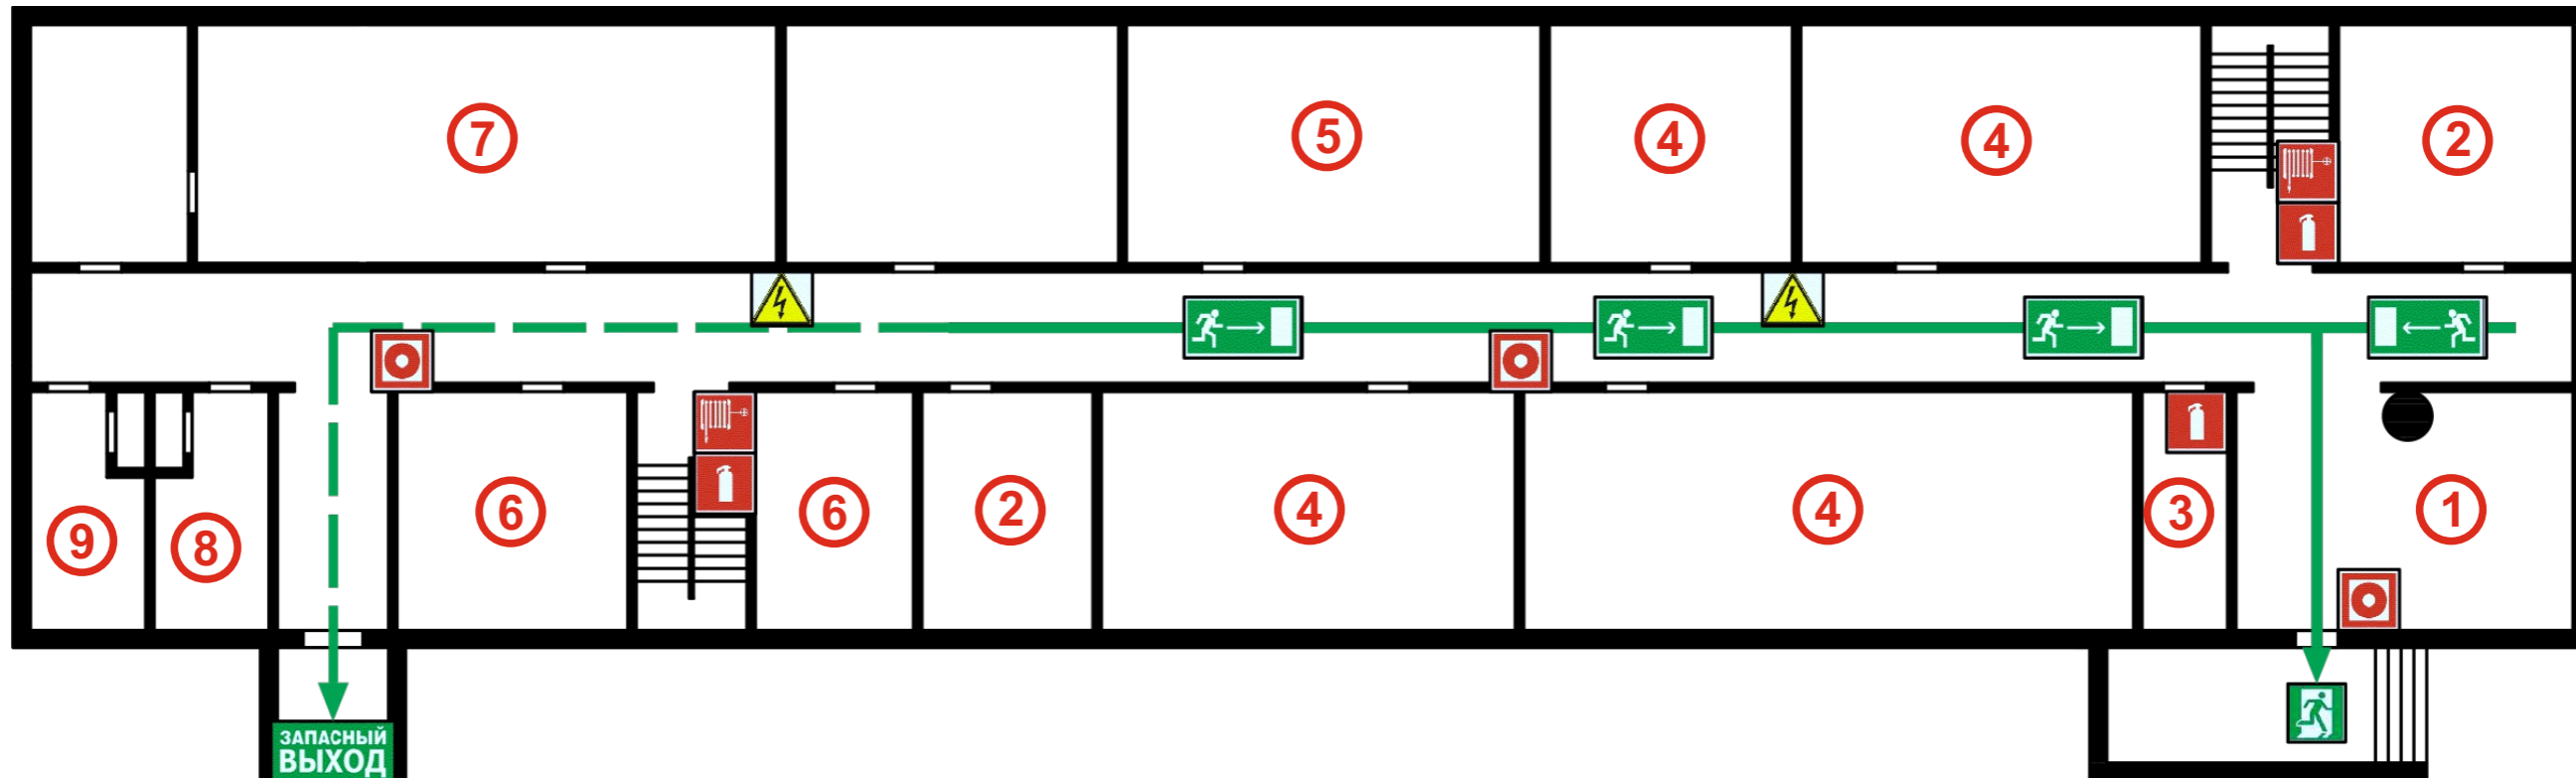


# ТОРГОВО-ТЕХНОЛОГИЧЕСКИЙ ФАКУЛЬТЕТ

## 1-й этаж




- ① Зона ожидания
- ② Преподавательская
- ③ Вахта
- ④ Аудитория
- ⑤ Научно - исследовательская лаборатория
- ⑥ Весовая
- ⑦ Учебное кафе
- ⑧ Туалет (М)
- ⑨ Туалет (Ж)


Условные обозначения			
			
Огнетушитель	Пожарный кран	Кнопка включения пожарной сигнализации	Места отключения электроэнергии
			
Эвакуационный выход	Путь к основному эвакуационному выходу	Путь к запасному эвакуационному выходу	Вы находитесь здесь!

# ТОРГОВО-ТЕХНОЛОГИЧЕСКИЙ ФАКУЛЬТЕТ

## 2-й этаж

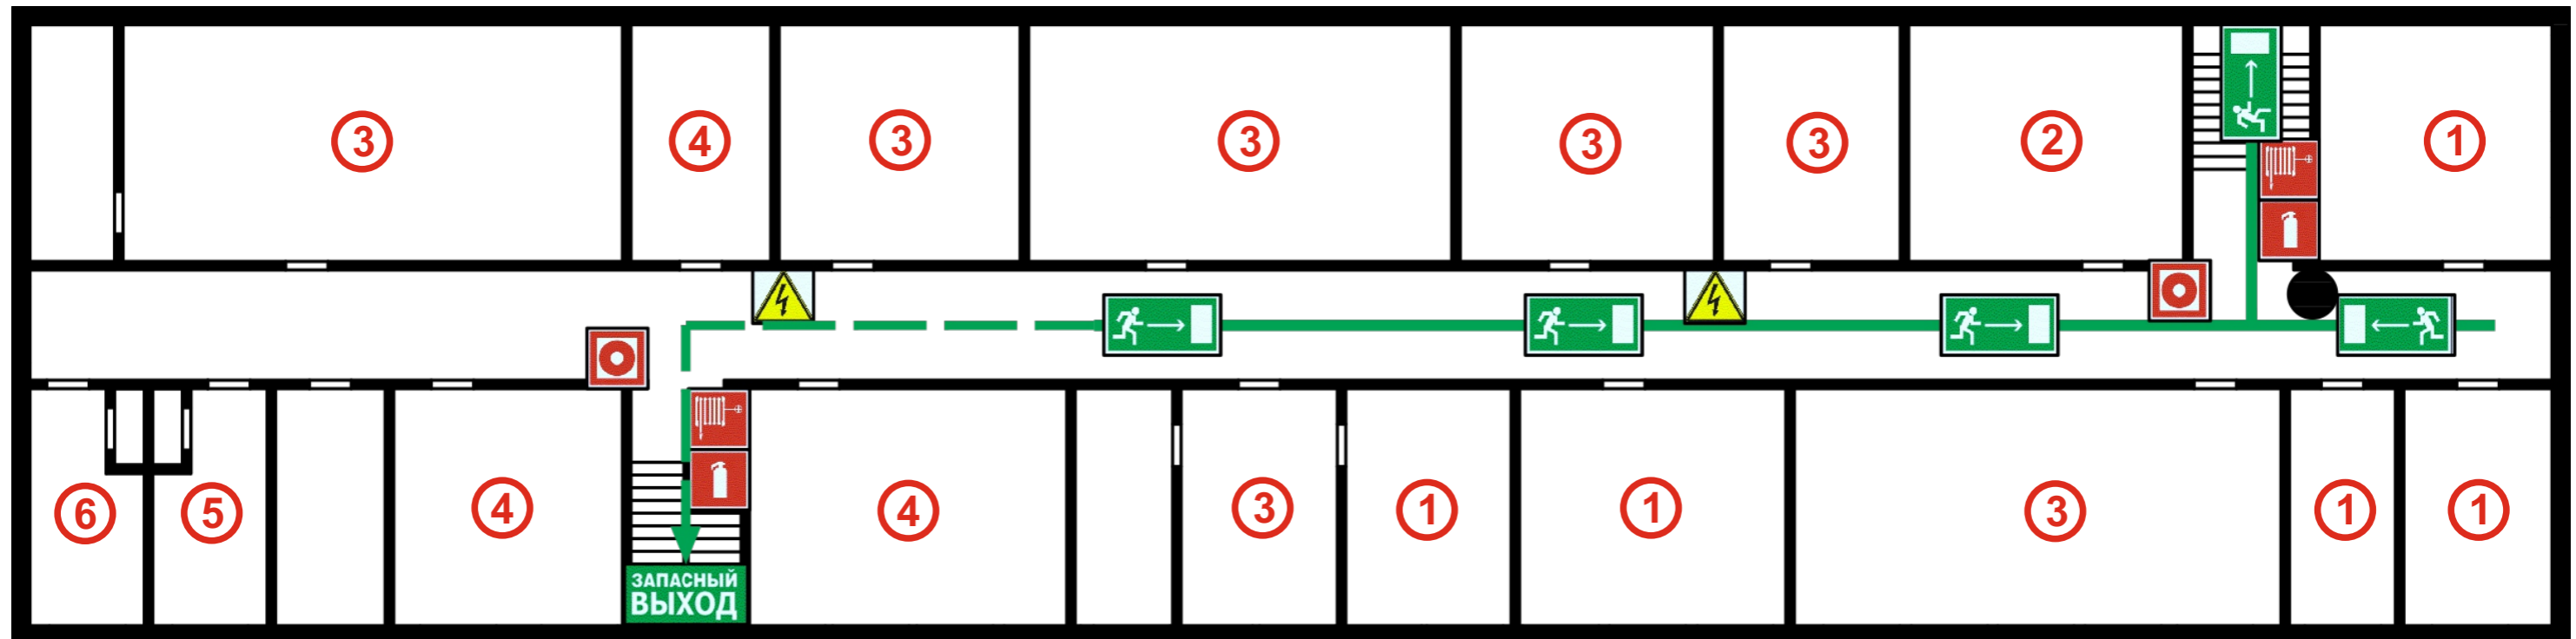


- ① Преподавательская
- ② Кабинет сертификации
- ③ Аудитория
- ④ Учебно-научно-производственная лаборатория
- ⑤ Туалет (М)
- ⑥ Туалет (Ж)


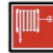




Условные обозначения			
 Огнетушитель	 Пожарный кран	 Кнопка включения пожарной сигнализации	 Места отключения электроэнергии
 Эвакуационный выход	 Путь к основному эвакуационному выходу	 Путь к запасному эвакуационному выходу	 Вы находитесь здесь!
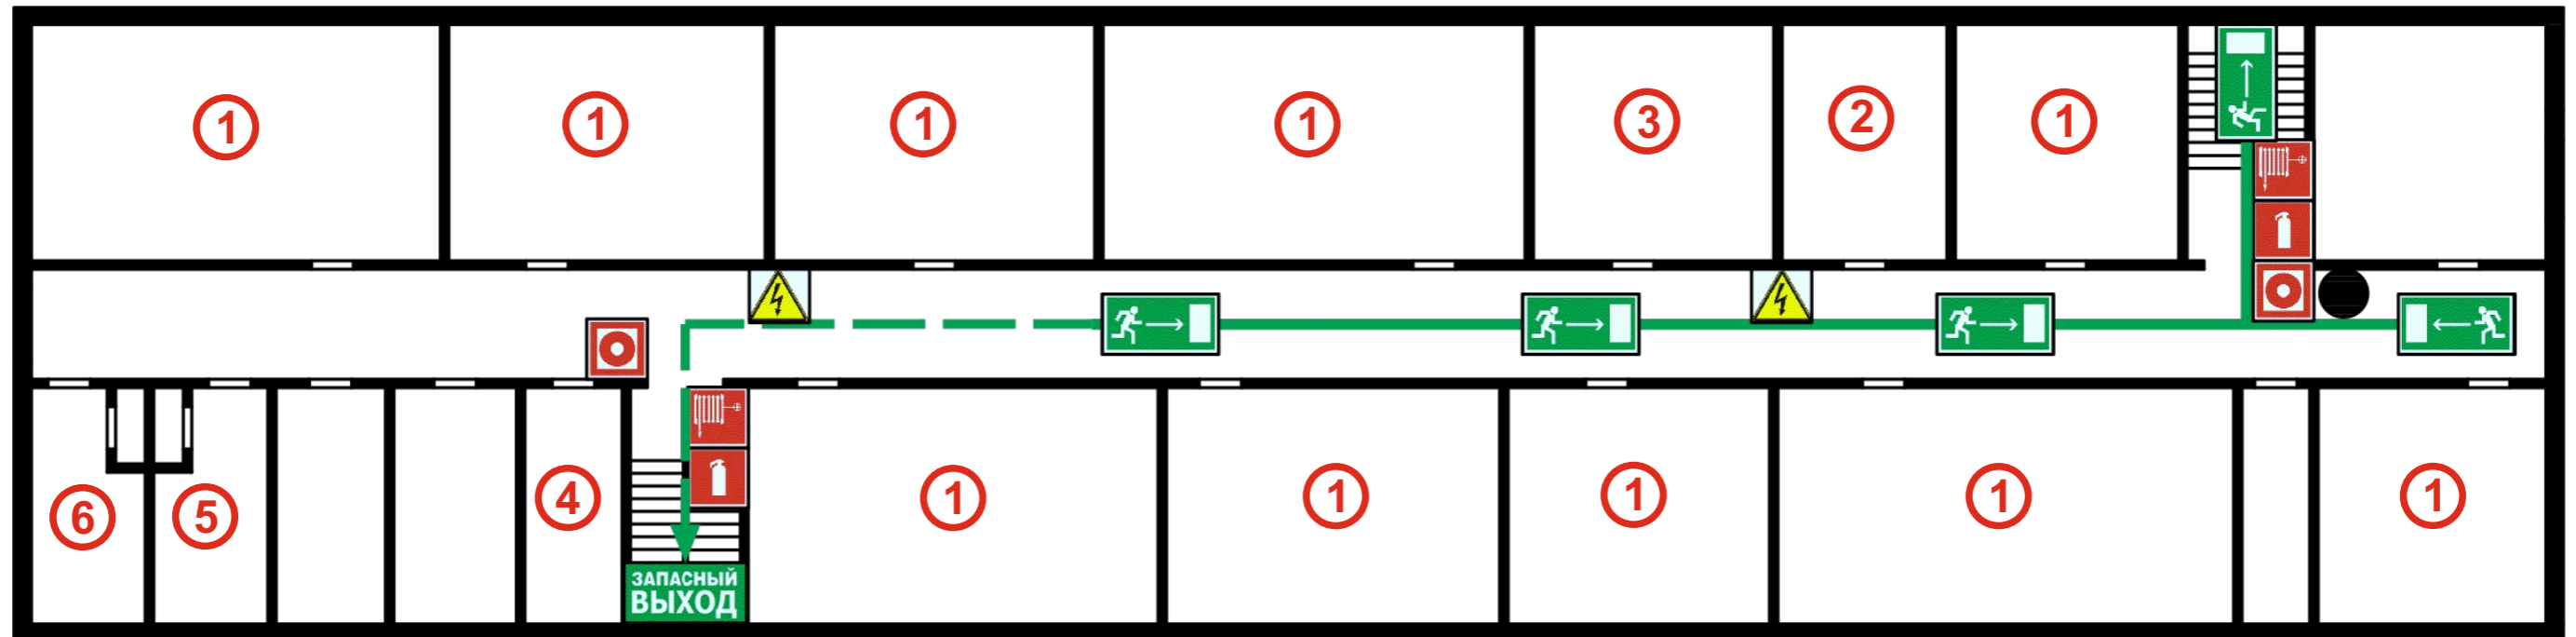
# ТОРГОВО-ТЕХНОЛОГИЧЕСКИЙ ФАКУЛЬТЕТ

## 3-й этаж



- ① Аудитория
- ② Заведующий кафедрой ТПОП
- ③ Преподавательская
- ④ Помещение для хранения и профилактического обслуживания учебного оборудования
- ⑤ Туалет (М)
- ⑥ Туалет (Ж)

Условные обозначения			
 Огнетушитель	 Пожарный кран	 Кнопка включения пожарной сигнализации	 Места отключения электроэнергии
 Эвакуационный выход	 Путь к основному эвакуационному выходу	 Путь к запасному эвакуационному выходу	 Вы находитесь здесь!