



# ФАКУЛЬТЕТ МЕХАНИЗАЦИИ И ЭНЕРГООБЕСПЕЧЕНИЯ ПРЕДПРИЯТИЙ 3-й этаж

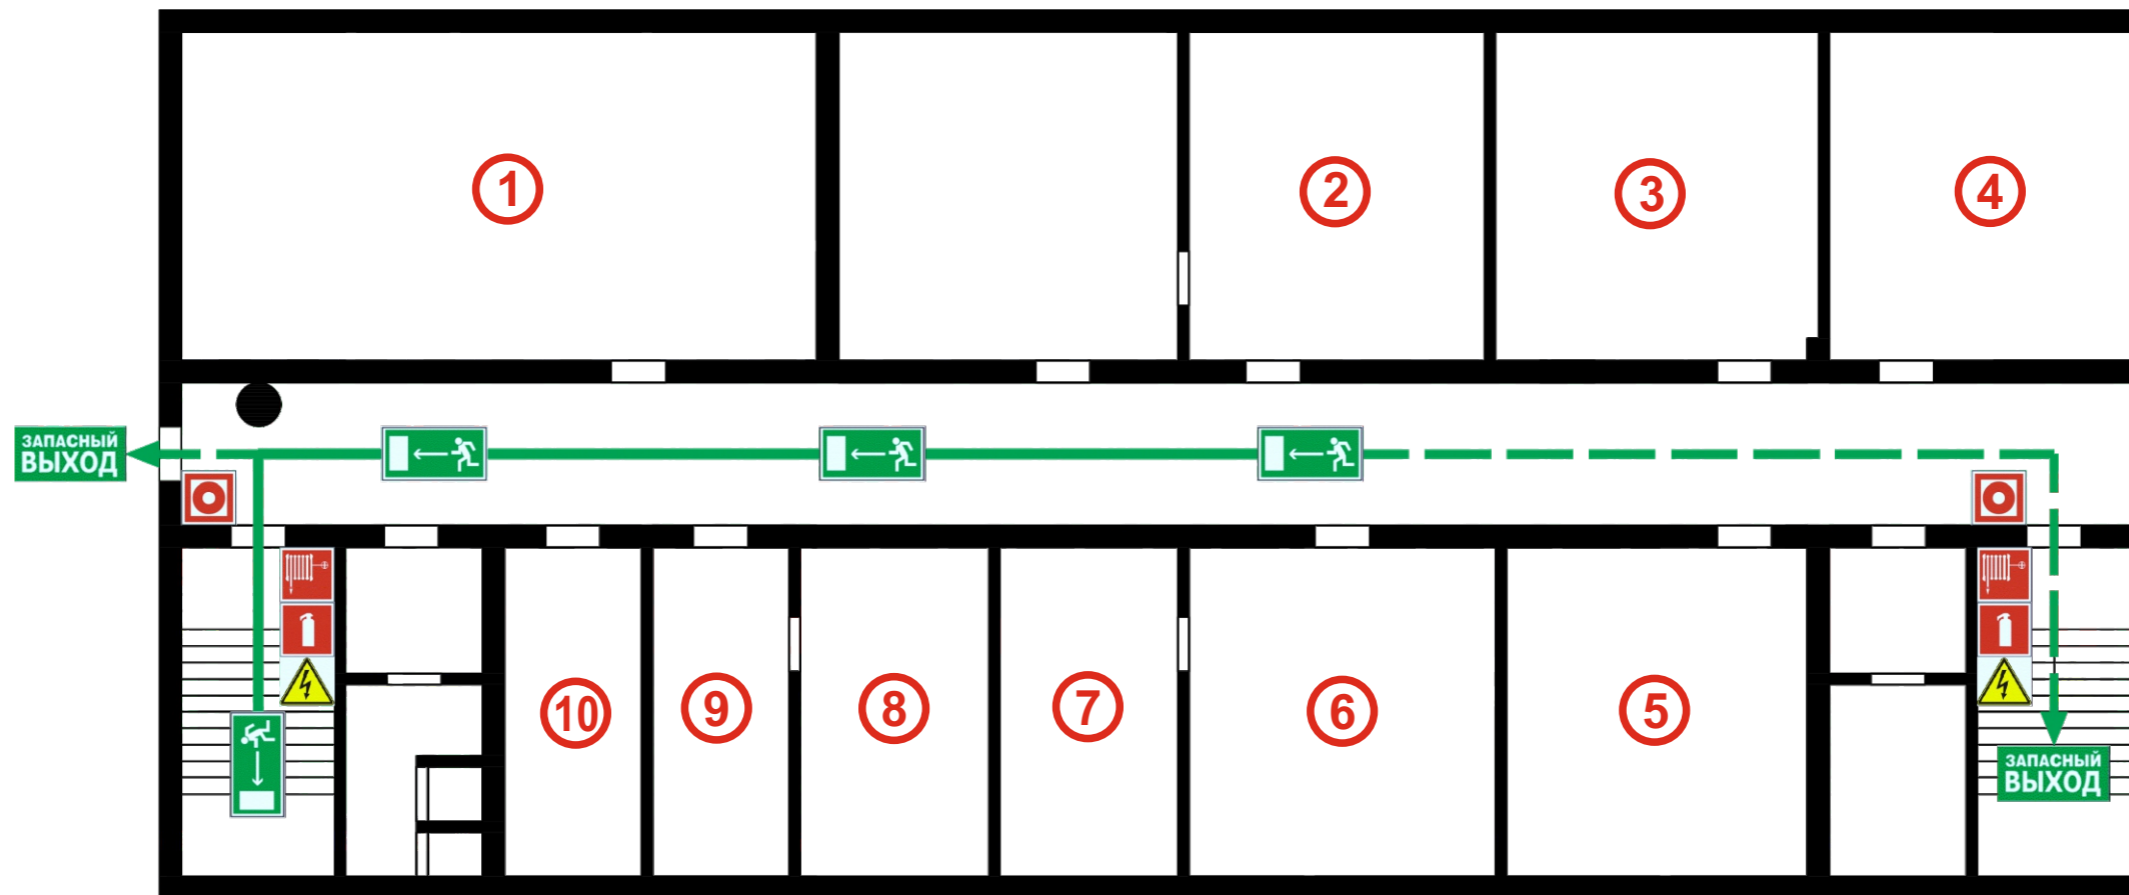

- ① Аудитория
- ② Деканат
- ③ Заместители декана
- ④ Кафедра МСХ
- ⑤ Методический кабинет
- ⑥ Преподавательская
- ⑦ Лаборатория
- ⑧ Кабинет хозяйств
- ⑨ Служебная
- ⑩ Туалет (М).




# ФАКУЛЬТЕТ МЕХАНИЗАЦИИ И ЭНЕРГООБЕСПЕЧЕНИЯ ПРЕДПРИЯТИЙ 3-й этаж

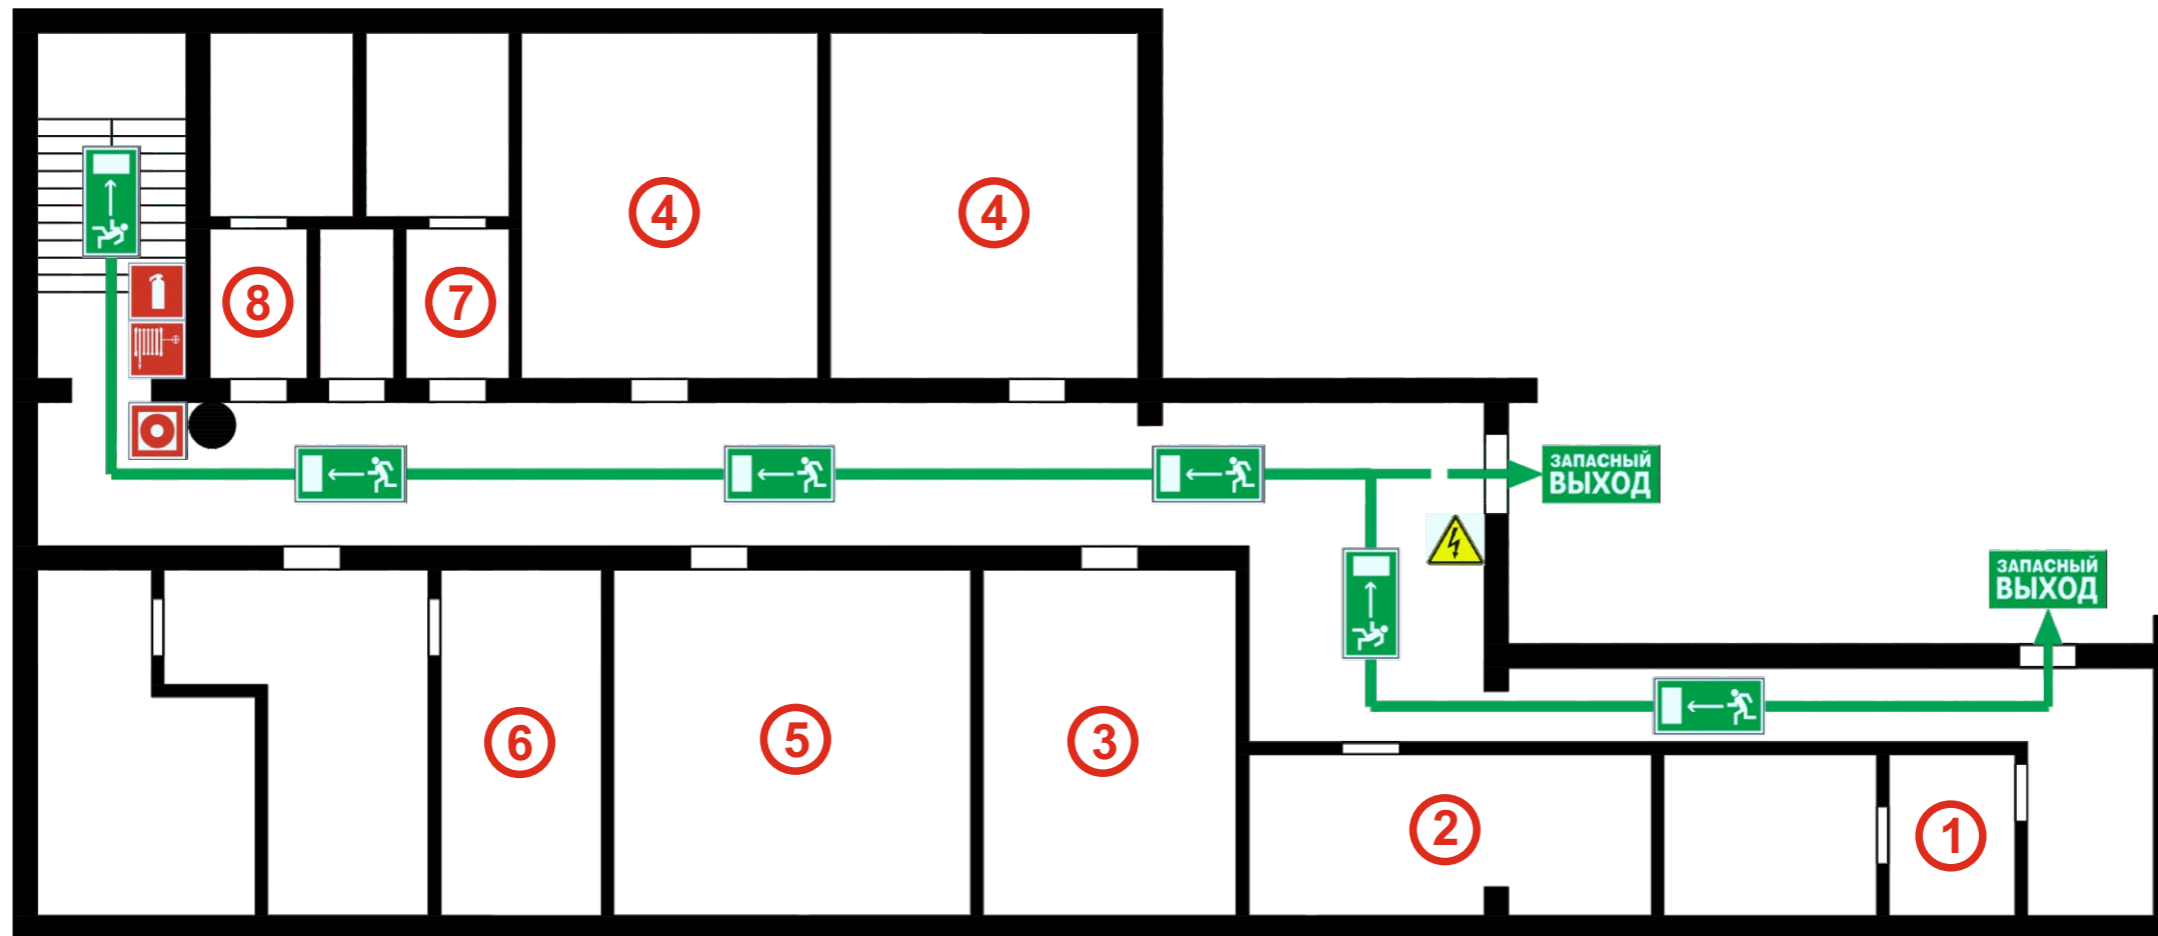


- ① Студенческий научный кружок
- ② Преподавательская
- ③ Заведующий кафедрой
- ④ Компьютерный класс
- ⑤ Кафедра энергообеспечения предприятий
- ⑥ Кафедра строительные конструкции и сооружения

- ⑦ Туалет (Ж)
- ⑧ Туалет (М)

Условные обозначения			
			
Огнетушитель	Пожарный кран	Кнопка включения пожарной сигнализации	Места отключения электроэнергии
			
Эвакуационный выход	Путь к основному эвакуационному выходу	Путь к запасному эвакуационному выходу	Вы находитесь здесь!


# ФАКУЛЬТЕТ МЕХАНИЗАЦИИ И ЭНЕРГООБЕСПЕЧЕНИЯ ПРЕДПРИЯТИЙ 4-й этаж

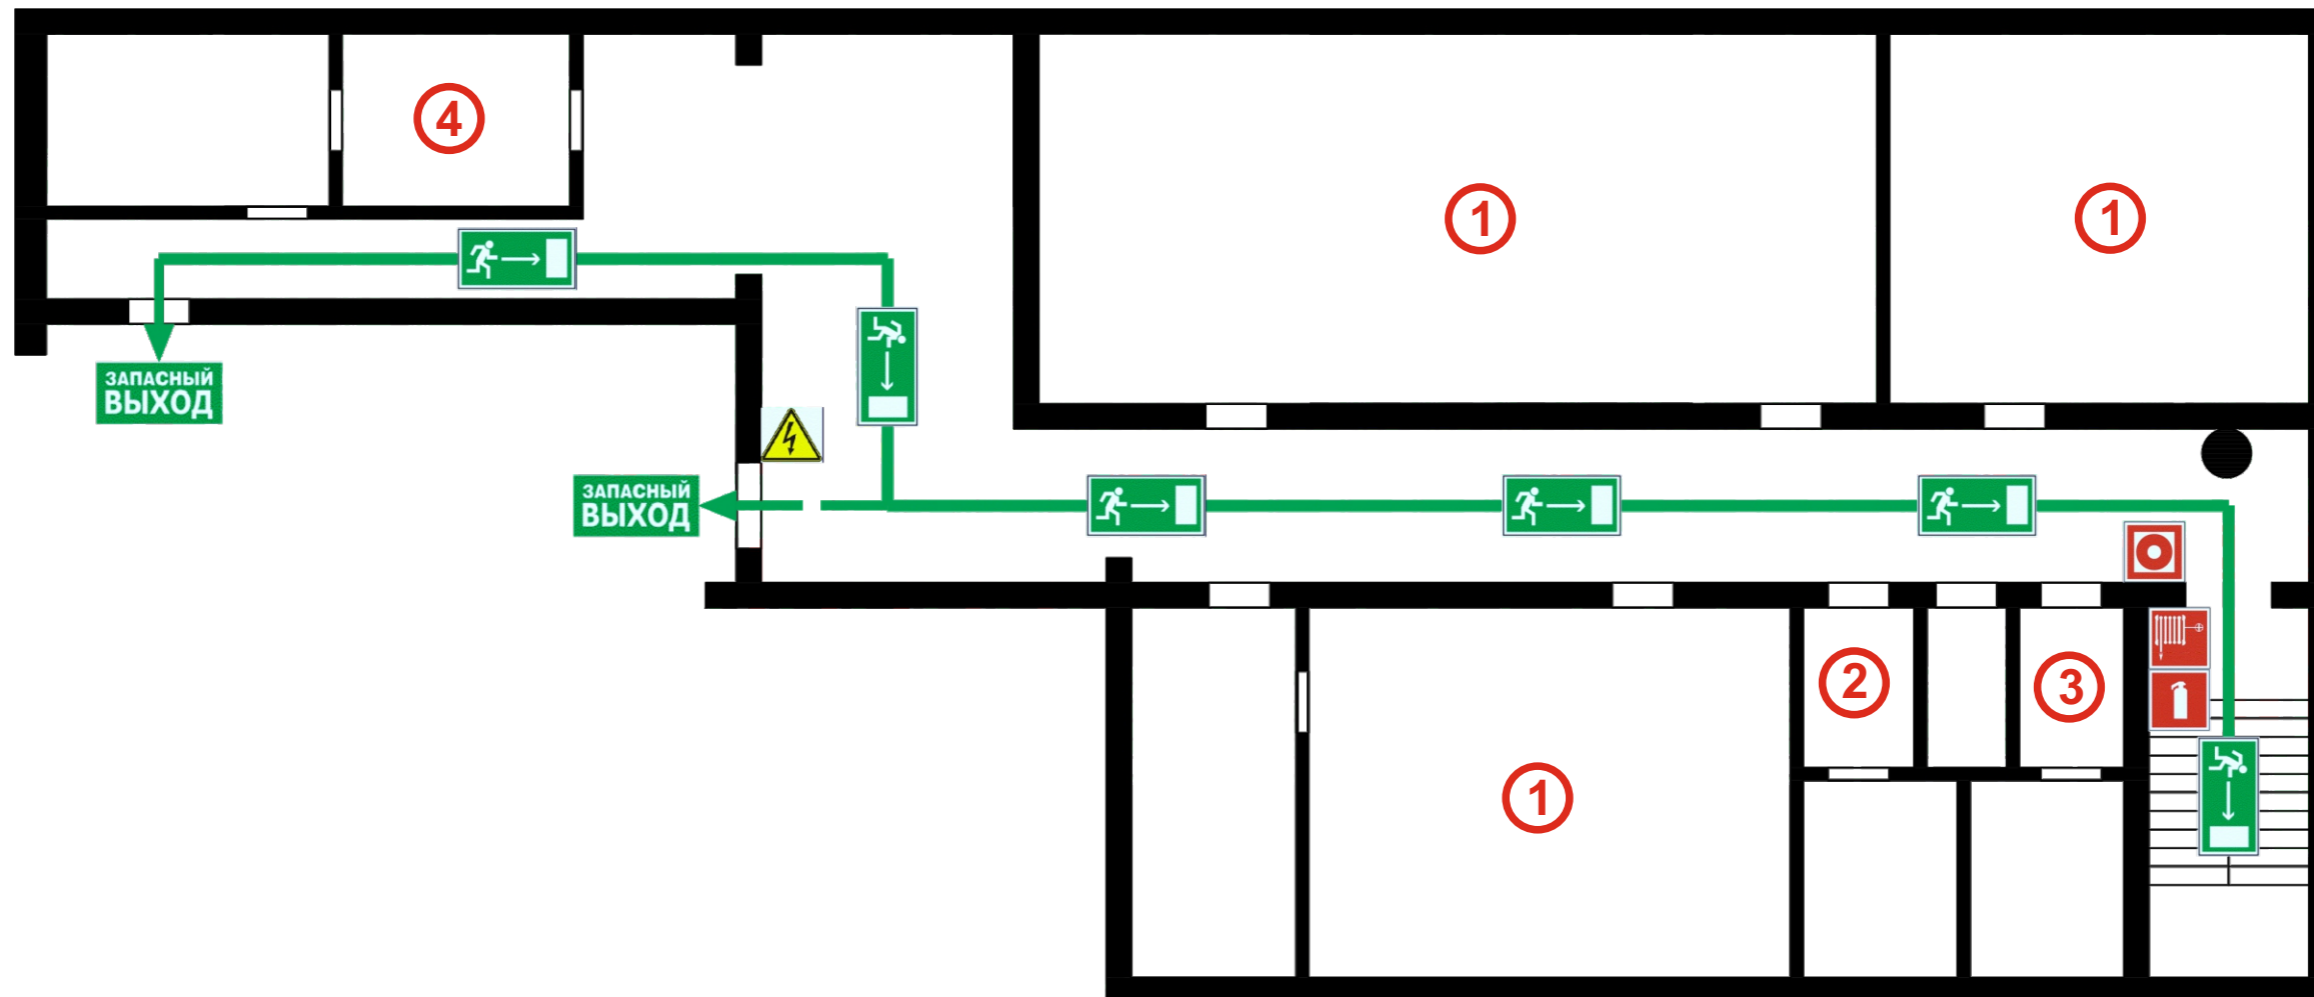


- ① Аудитория
- ② Туалет (Ж)
- ③ Туалет (М)
- ④ Кафедра МСХ

Условные обозначения			
			
Огнетушитель	Пожарный кран	Кнопка включения пожарной сигнализации	Места отключения электроэнергии
			
Эвакуационный выход	Путь к основному эвакуационному выходу	Путь к запасному эвакуационному выходу	Вы находитесь здесь!


# ФАКУЛЬТЕТ МЕХАНИЗАЦИИ И ЭНЕРГООБЕСПЕЧЕНИЯ ПРЕДПРИЯТИЙ 4-й этаж

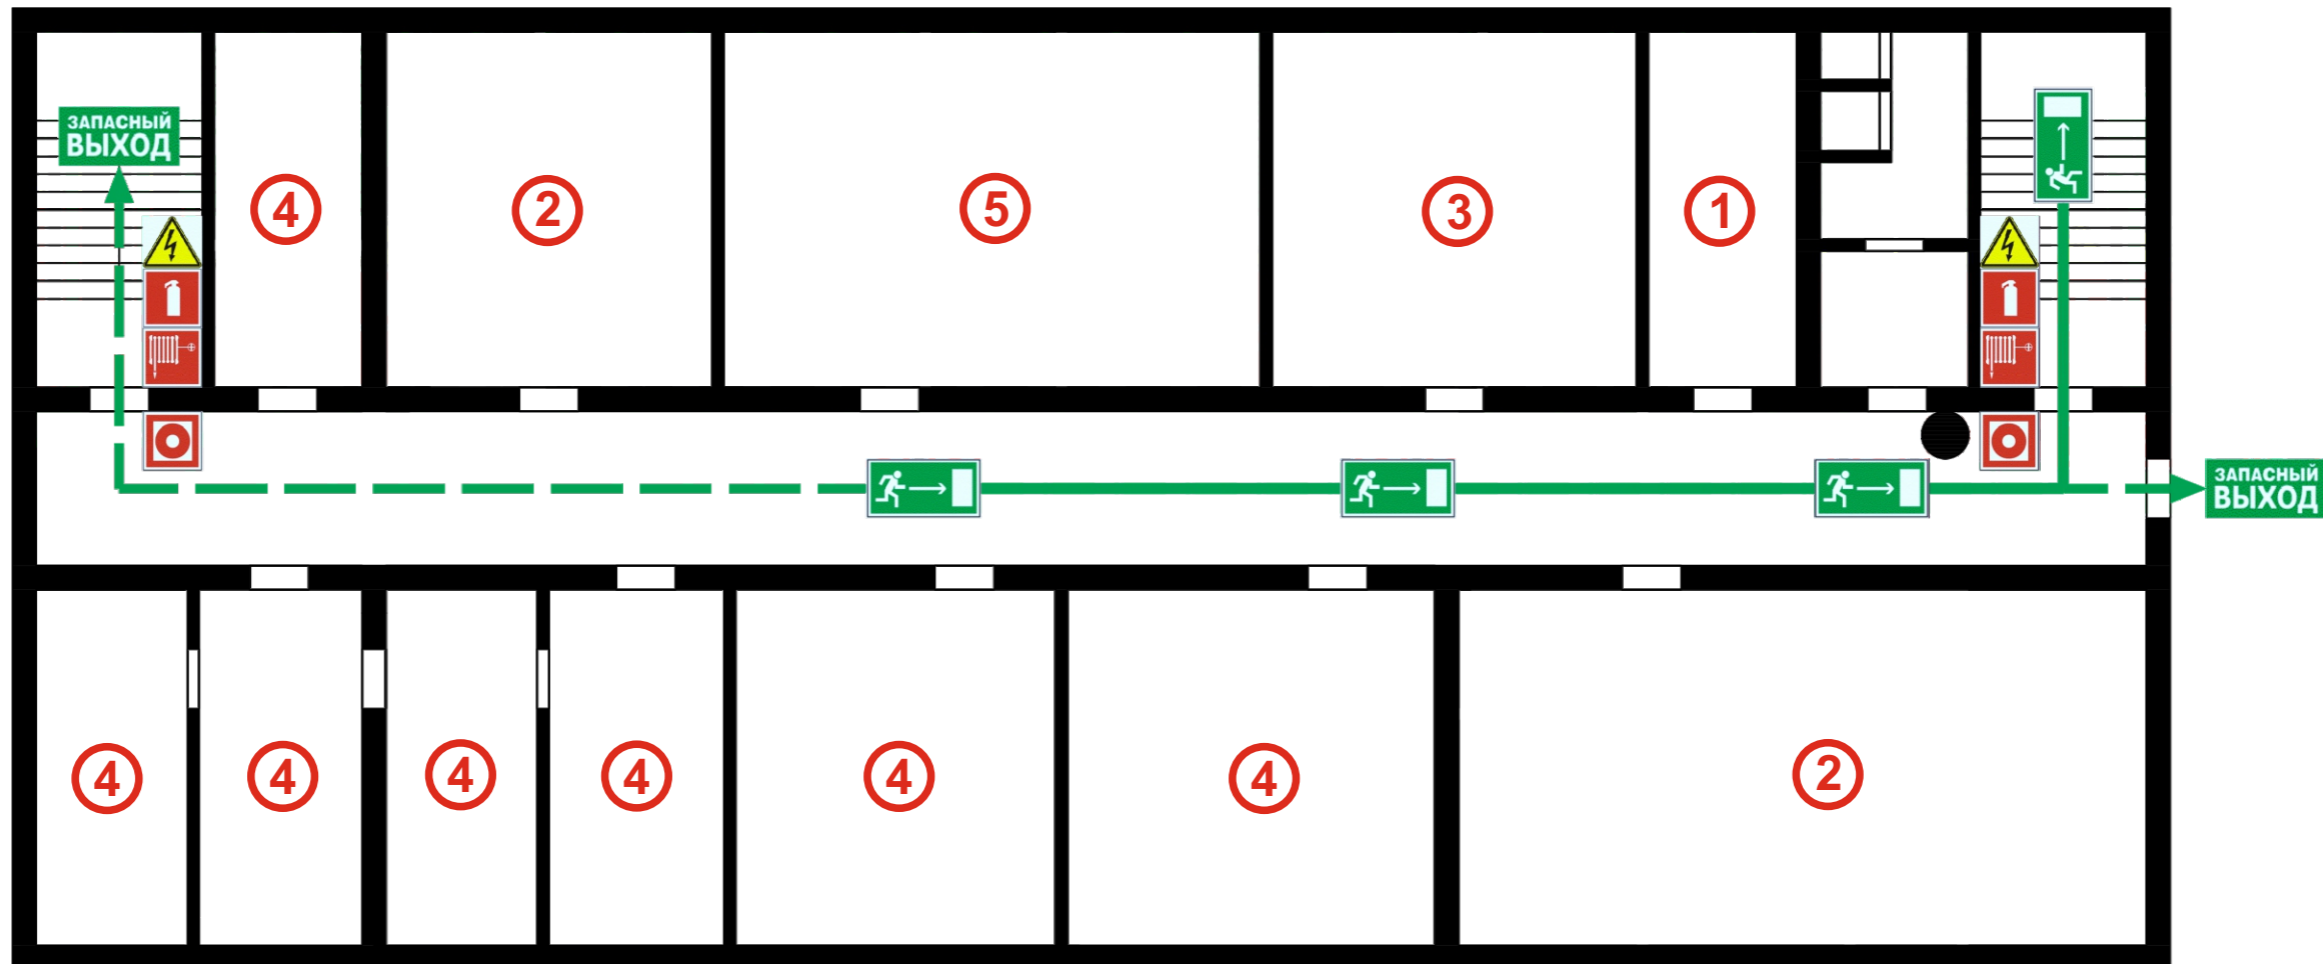



- ① Кабинет
- ② Аудитория
- ③ Компьютерный класс
- ④ Преподавательская
- ⑤ Лаборатория компьютерных технологий

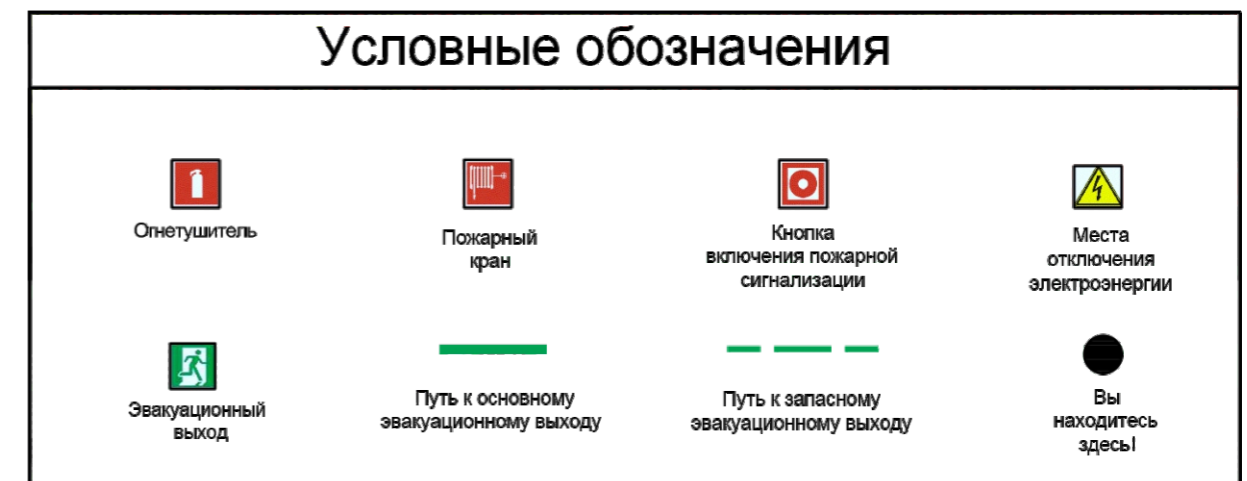


# ФАКУЛЬТЕТ МЕХАНИЗАЦИИ И ЭНЕРГООБЕСПЕЧЕНИЯ ПРЕДПРИЯТИЙ 5-й этаж

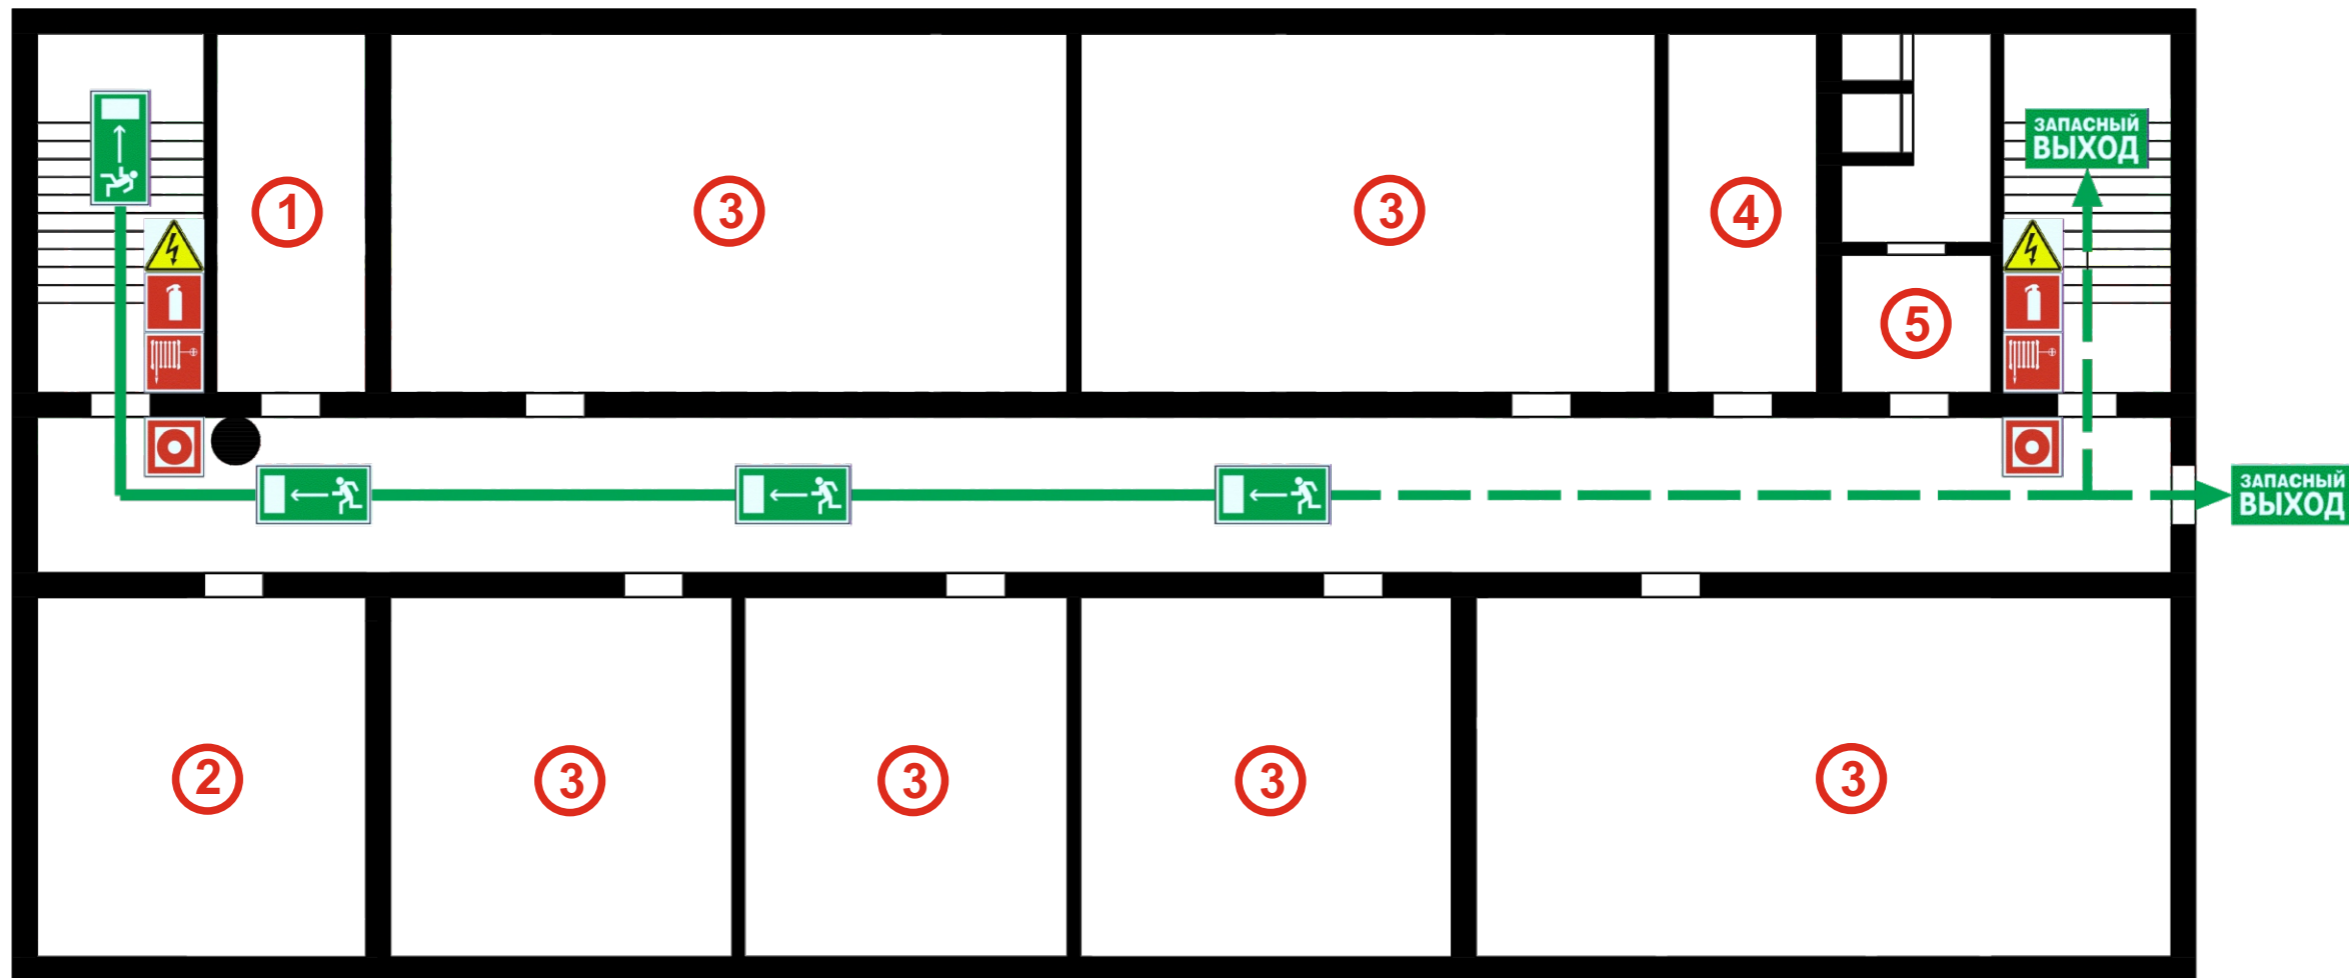

- ① Научно-исследовательский лаборатория
- ② Лаборатория " Детали машин»
- ③ Аудитория
- ④ Кабинет
- ⑤ Туалет (М)

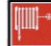Условные обозначения			
			
Огнетушитель	Пожарный кран	Кнопка включения пожарной сигнализации	Места отключения электроэнергии
			
Эвакуационный выход	Путь к основному эвакуационному выходу	Путь к запасному эвакуационному выходу	Вы находитесь здесь!

# ФАКУЛЬТЕТ МЕХАНИЗАЦИИ И ЭНЕРГООБЕСПЕЧЕНИЯ ПРЕДПРИЯТИЙ 5-й этаж

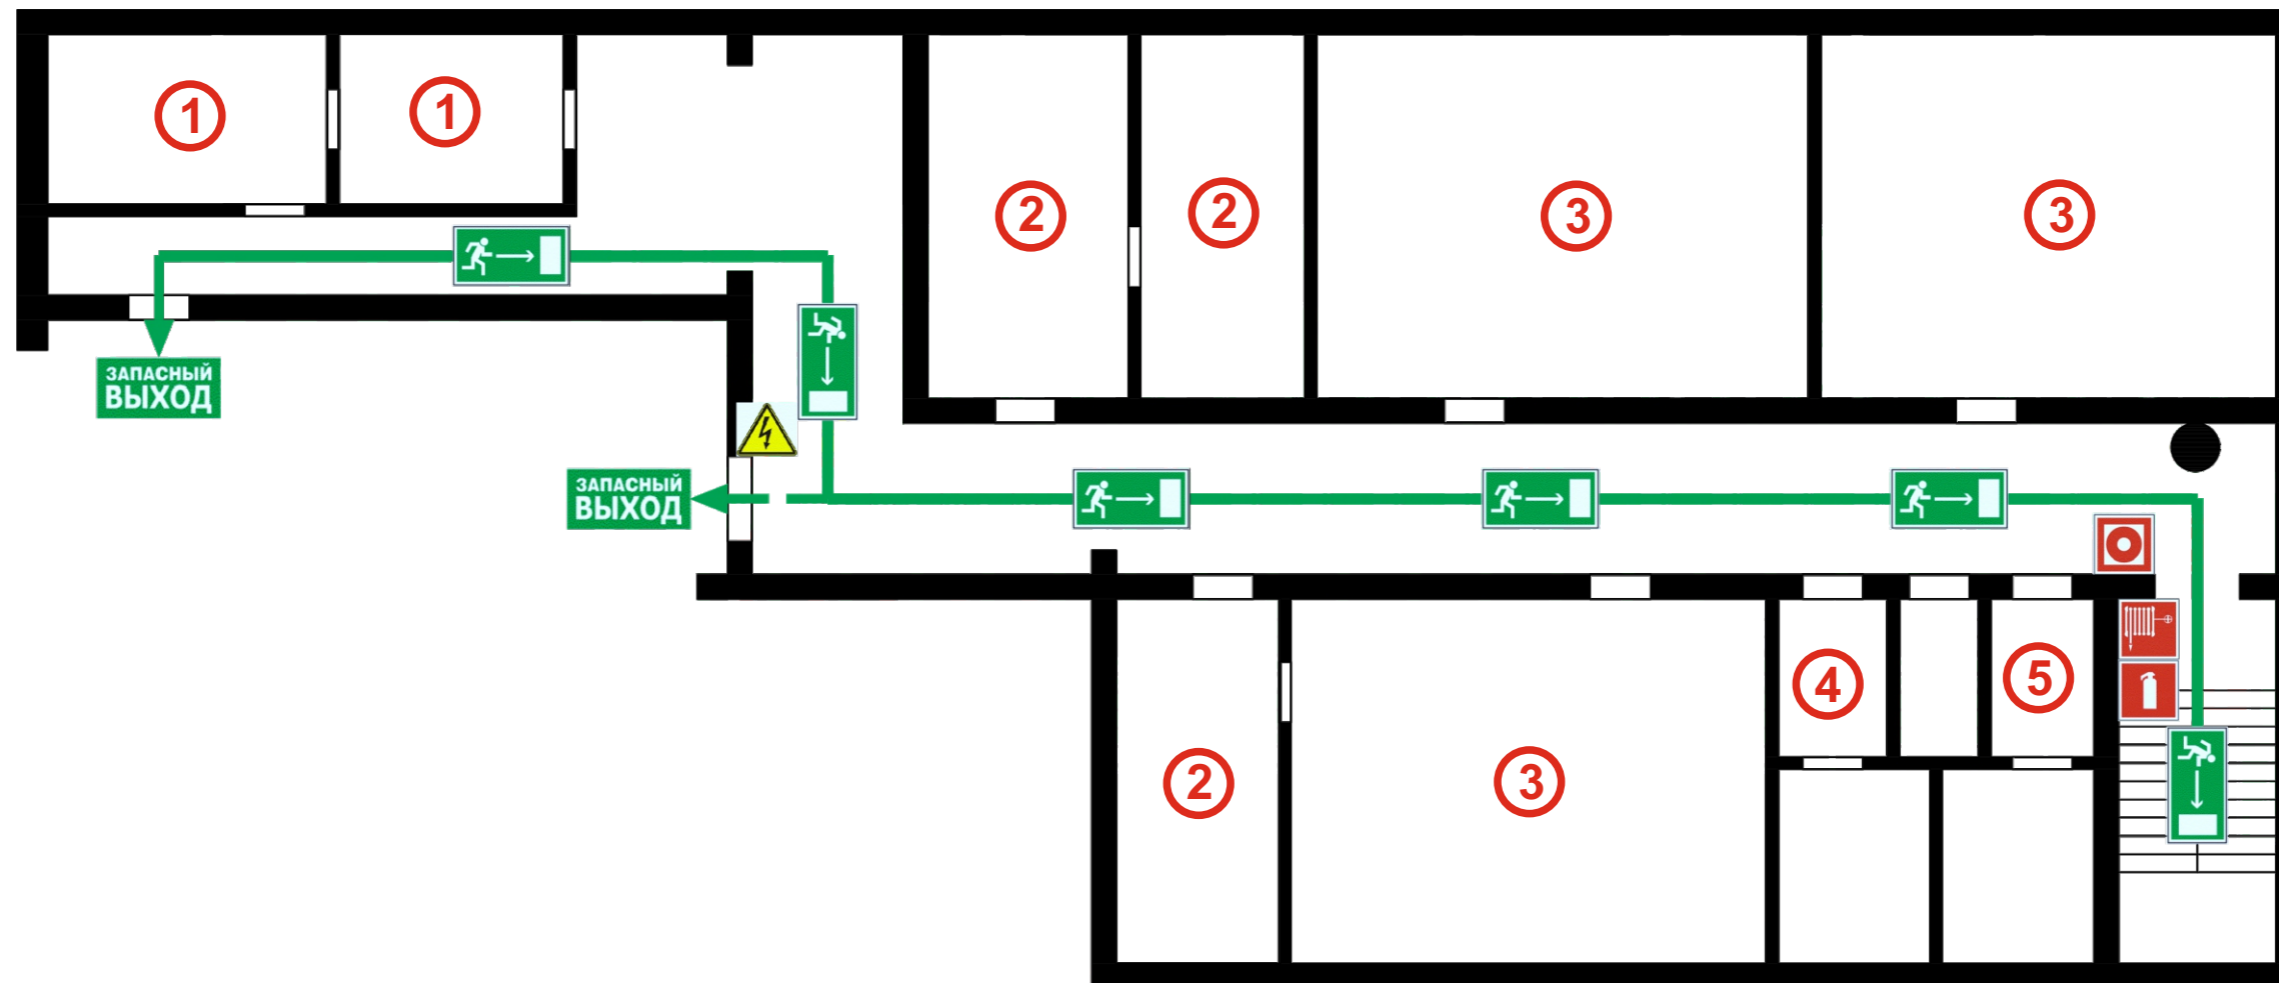


- ① Преподавательская
- ② Лаборатория
- ③ Аудитория
- ④ Туалет (Ж)
- ⑤ Туалет (М)



# ФАКУЛЬТЕТ СТРОИТЕЛЬСТВА И ЗЕМЛЕУСТРОЙСТВА

## 2-й этаж

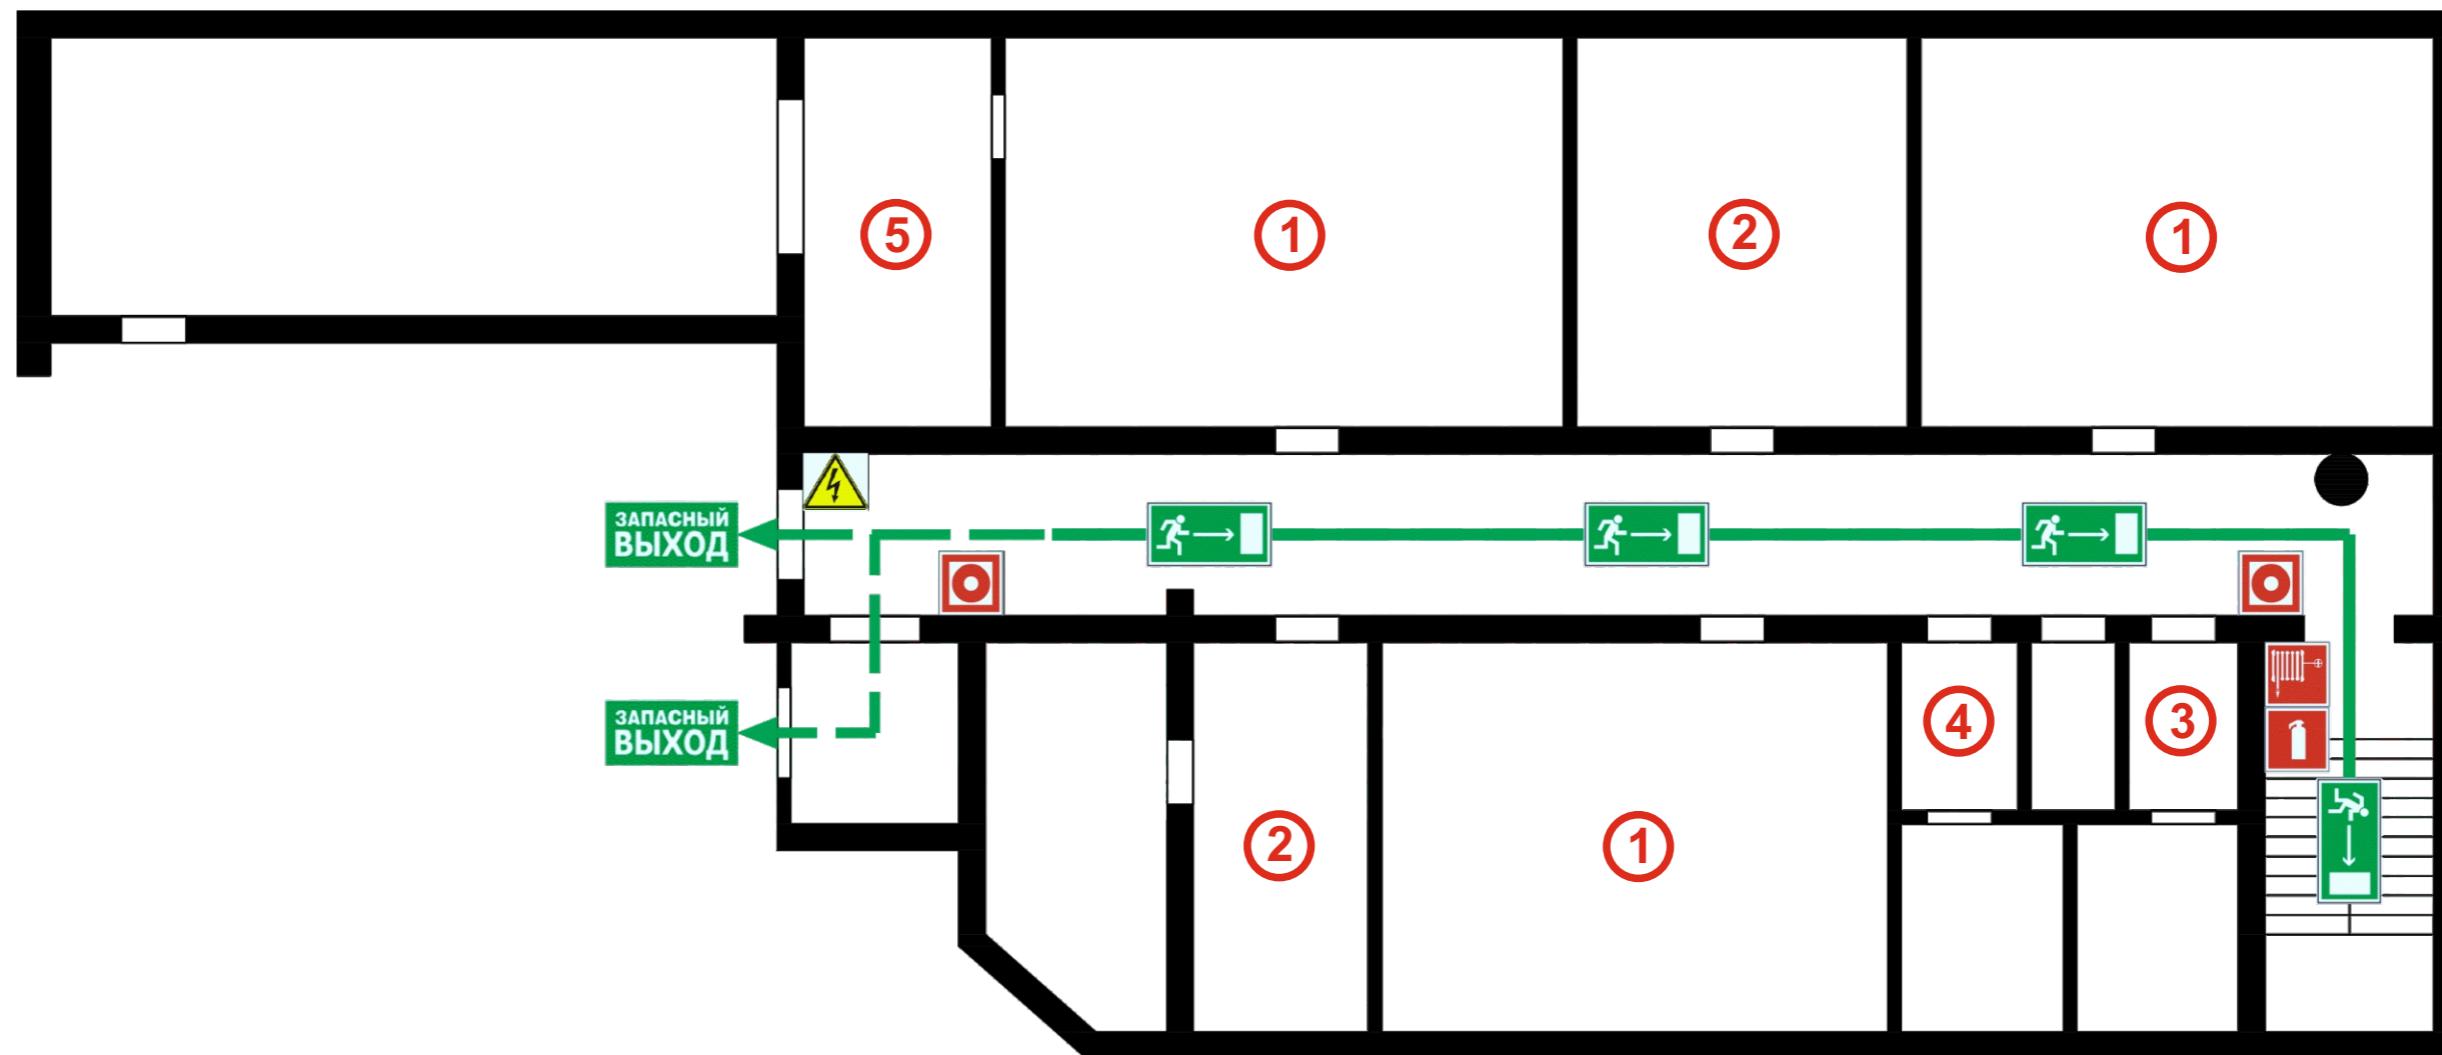


- ① Аудитория
- ② Преподавательская
- ③ Туалет (Ж)
- ④ Туалет (М)
- ⑤ Склад



# ФАКУЛЬТЕТ СТРОИТЕЛЬСТВА И ЗЕМЛЕУСТРОЙСТВА

## 2-й этаж

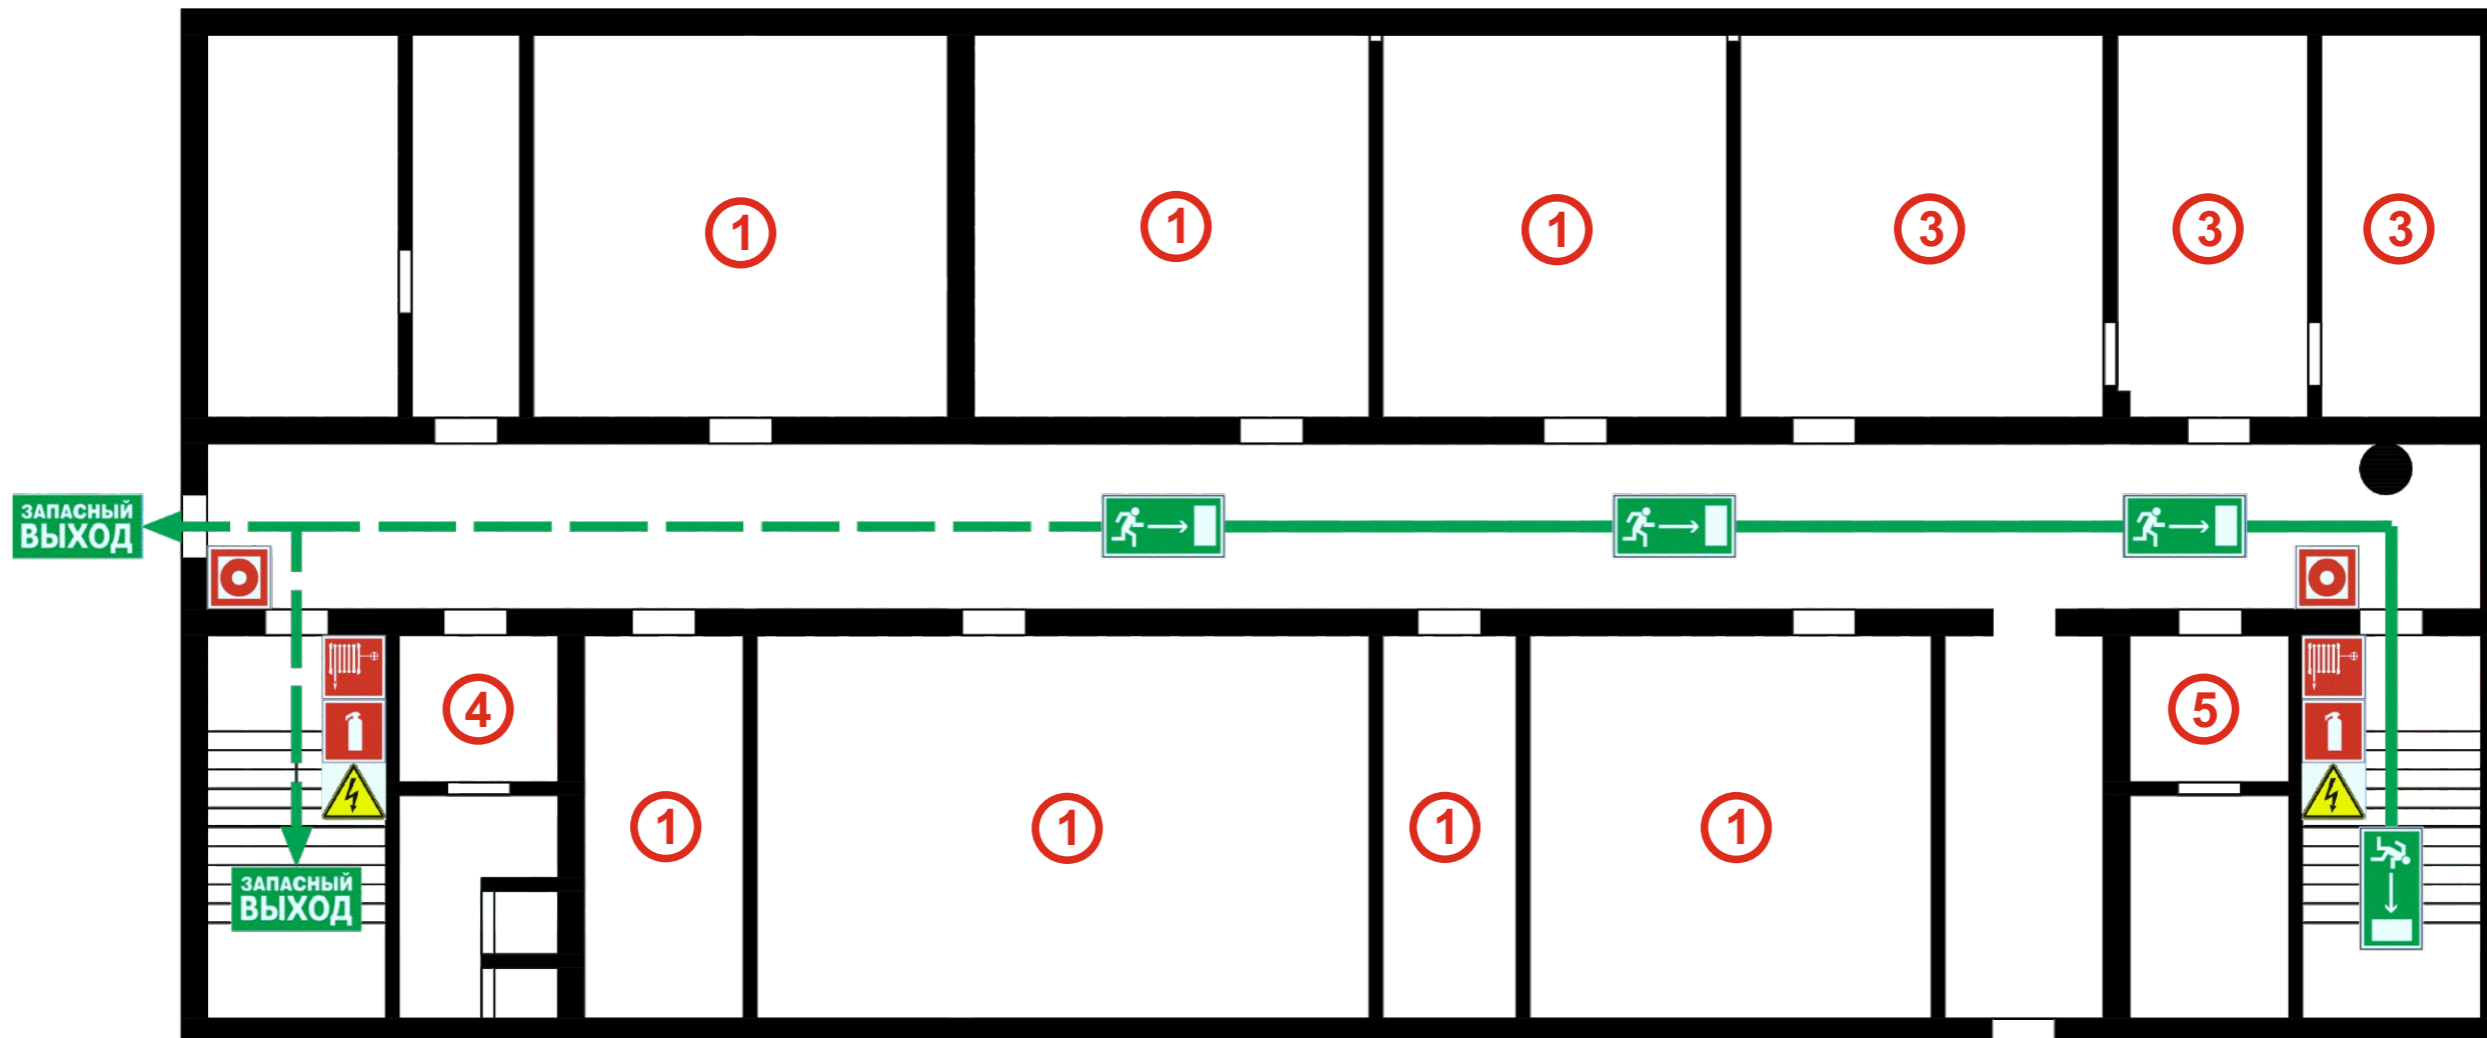


- ① Аудитория
- ② Преподавательская
- ③ Деканат
- ④ Туалет (М)
- ⑤ Телефонная связь

Условные обозначения			
			
Огнетушитель	Пожарный кран	Кнопка включения пожарной сигнализации	Места отключения электроэнергии
			
Эвакуационный выход	Путь к основному эвакуационному выходу	Путь к запасному эвакуационному выходу	Вы находитесь здесь!






# ФАКУЛЬТЕТ СТРОИТЕЛЬСТВА И ЗЕМЛЕУСТРОЙСТВА

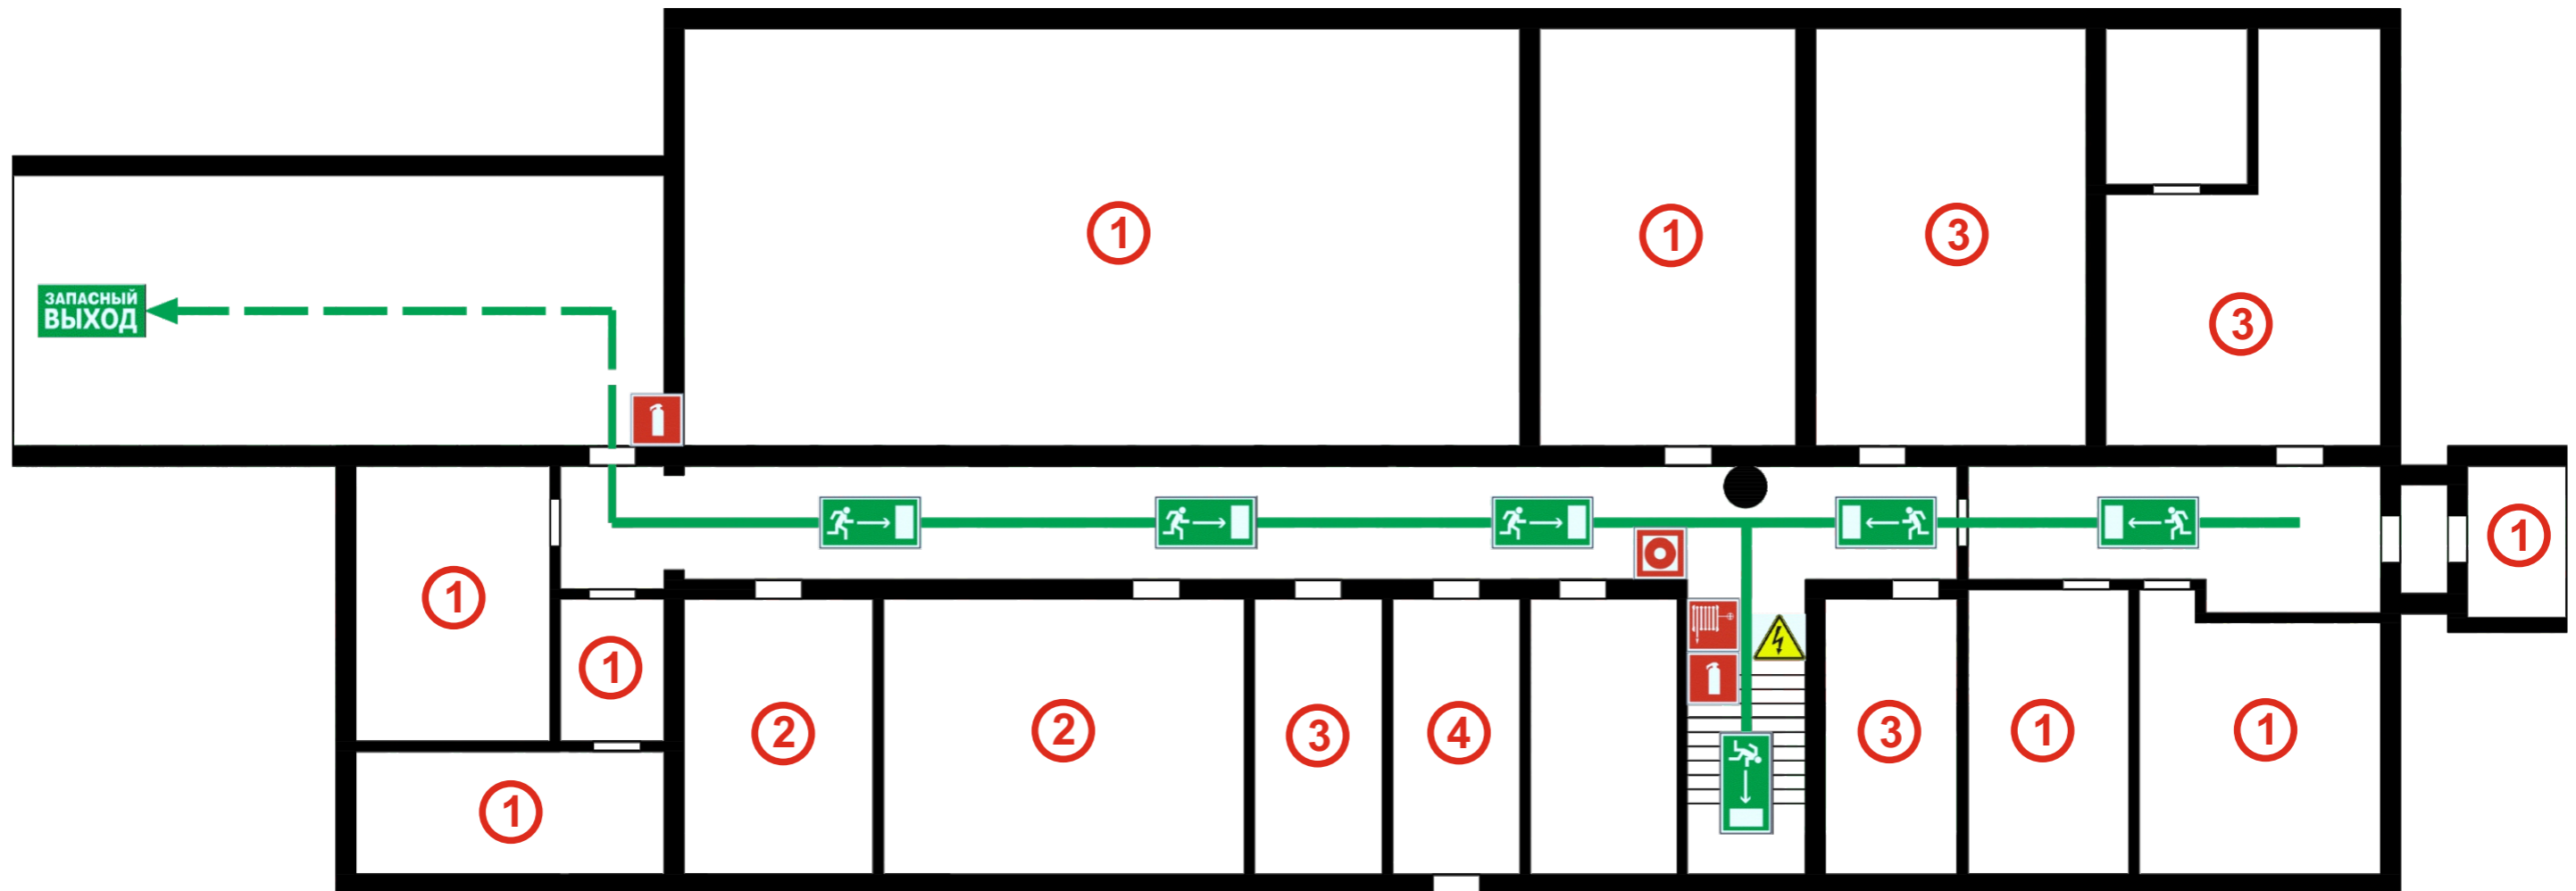
## 2-й этаж




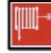




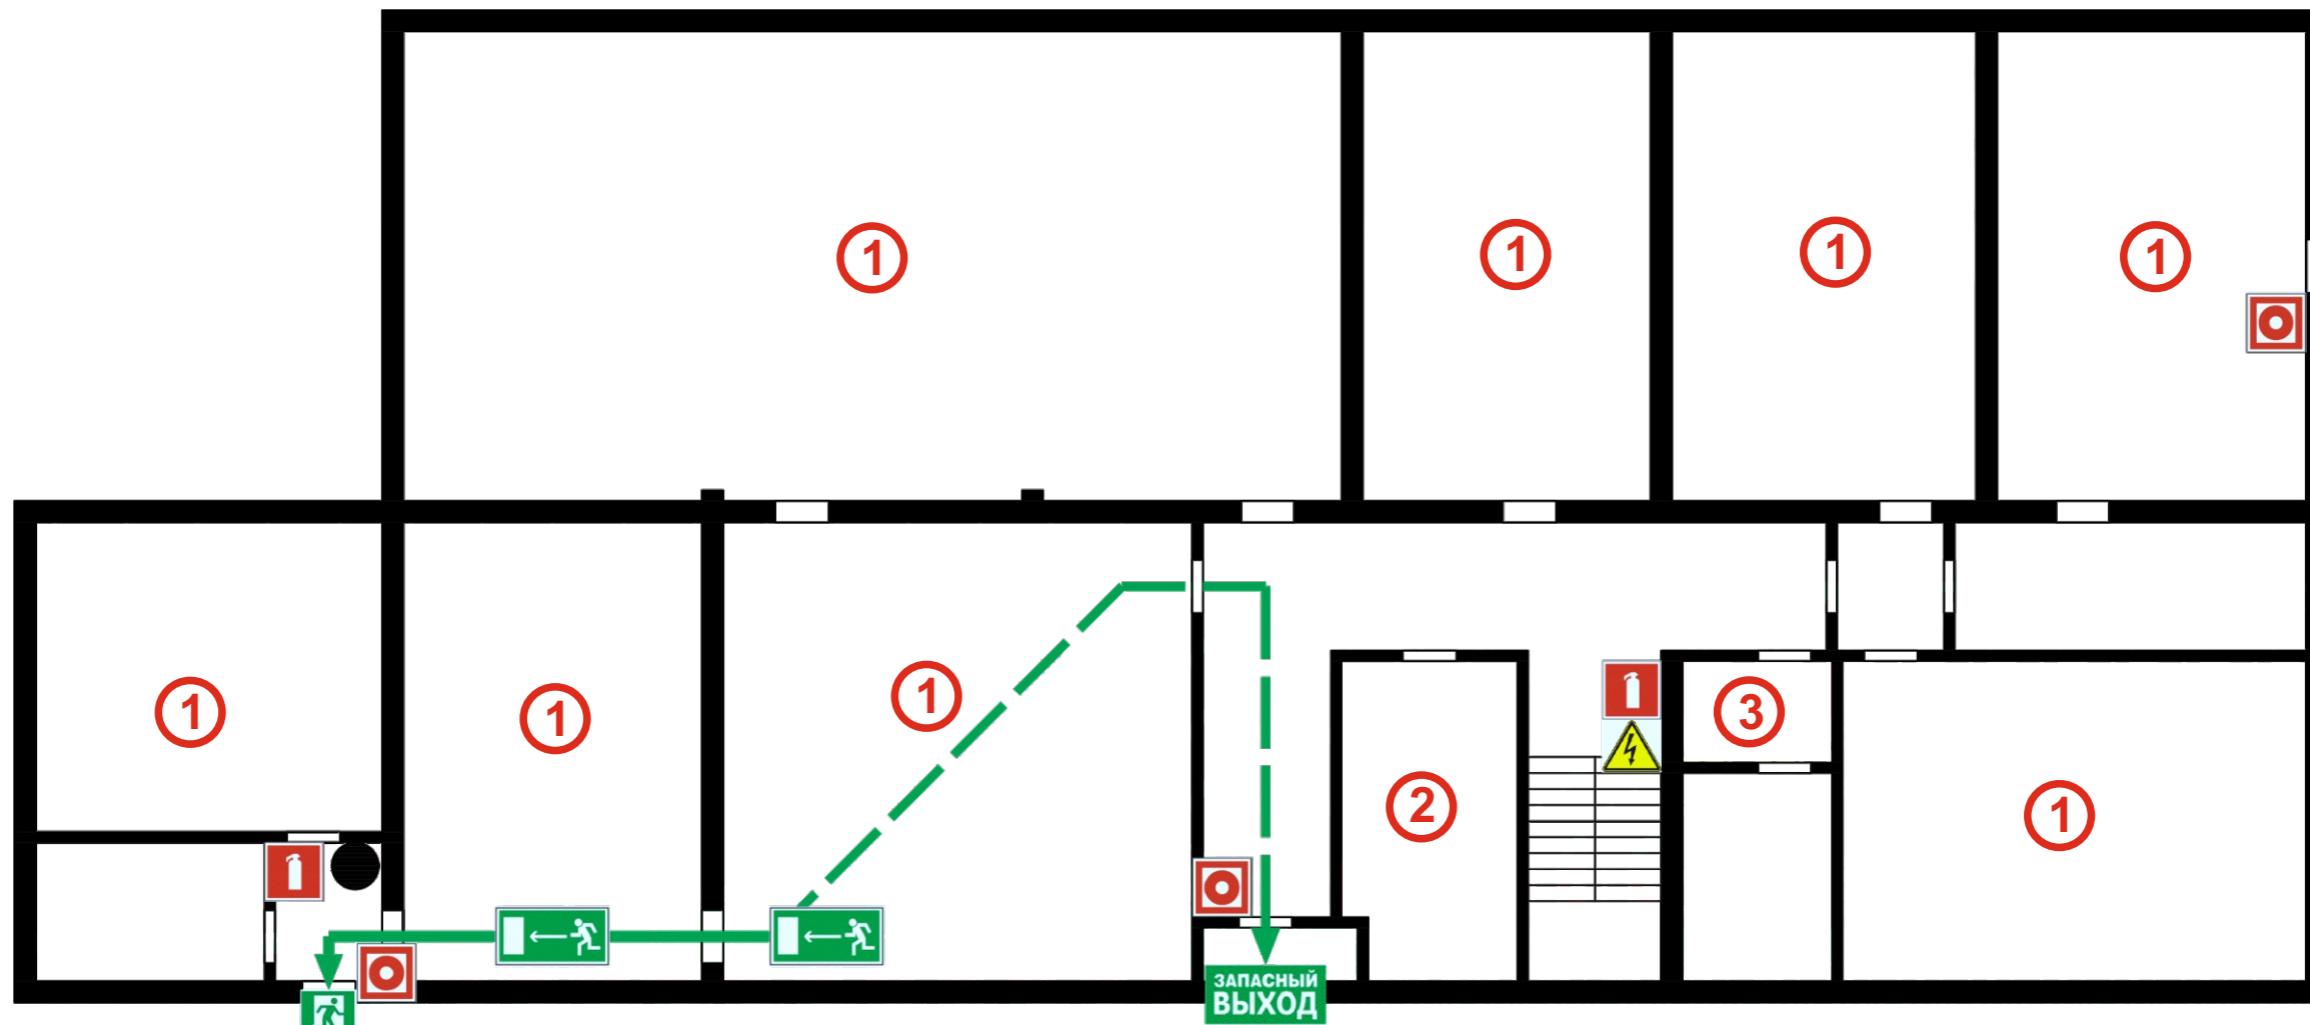

- ① Лаборатория
- ② Аудитория
- ③ Преподавательская
- ④ Актный зал

Условные обозначения			
			
Огнетушитель	Пожарный кран	Кнопка включения пожарной сигнализации	Места отключения электроэнергии
			
Эвакуационный выход	Путь к основному эвакуационному выходу	Путь к запасному эвакуационному выходу	Вы находитесь здесь!

# ФАКУЛЬТЕТ МЕХАНИЗАЦИИ И ЭНЕРГООБЕСПЕЧЕНИЯ ПРЕДПРИЯТИЙ 1-й этаж




- ① Лаборатория
- ② Преподавательская
- ③ Туалет (М)

Условные обозначения			
			
Огнетушитель	Пожарный кран	Кнопка включения пожарной сигнализации	Места отключения электроэнергии
			
Эвакуационный выход	Путь к основному эвакуационному выходу	Путь к запасному эвакуационному выходу	Вы находитесь здесь!



# ФАКУЛЬТЕТ МЕХАНИЗАЦИИ И ЭНЕРГООБЕСПЕЧЕНИЯ ПРЕДПРИЯТИЙ
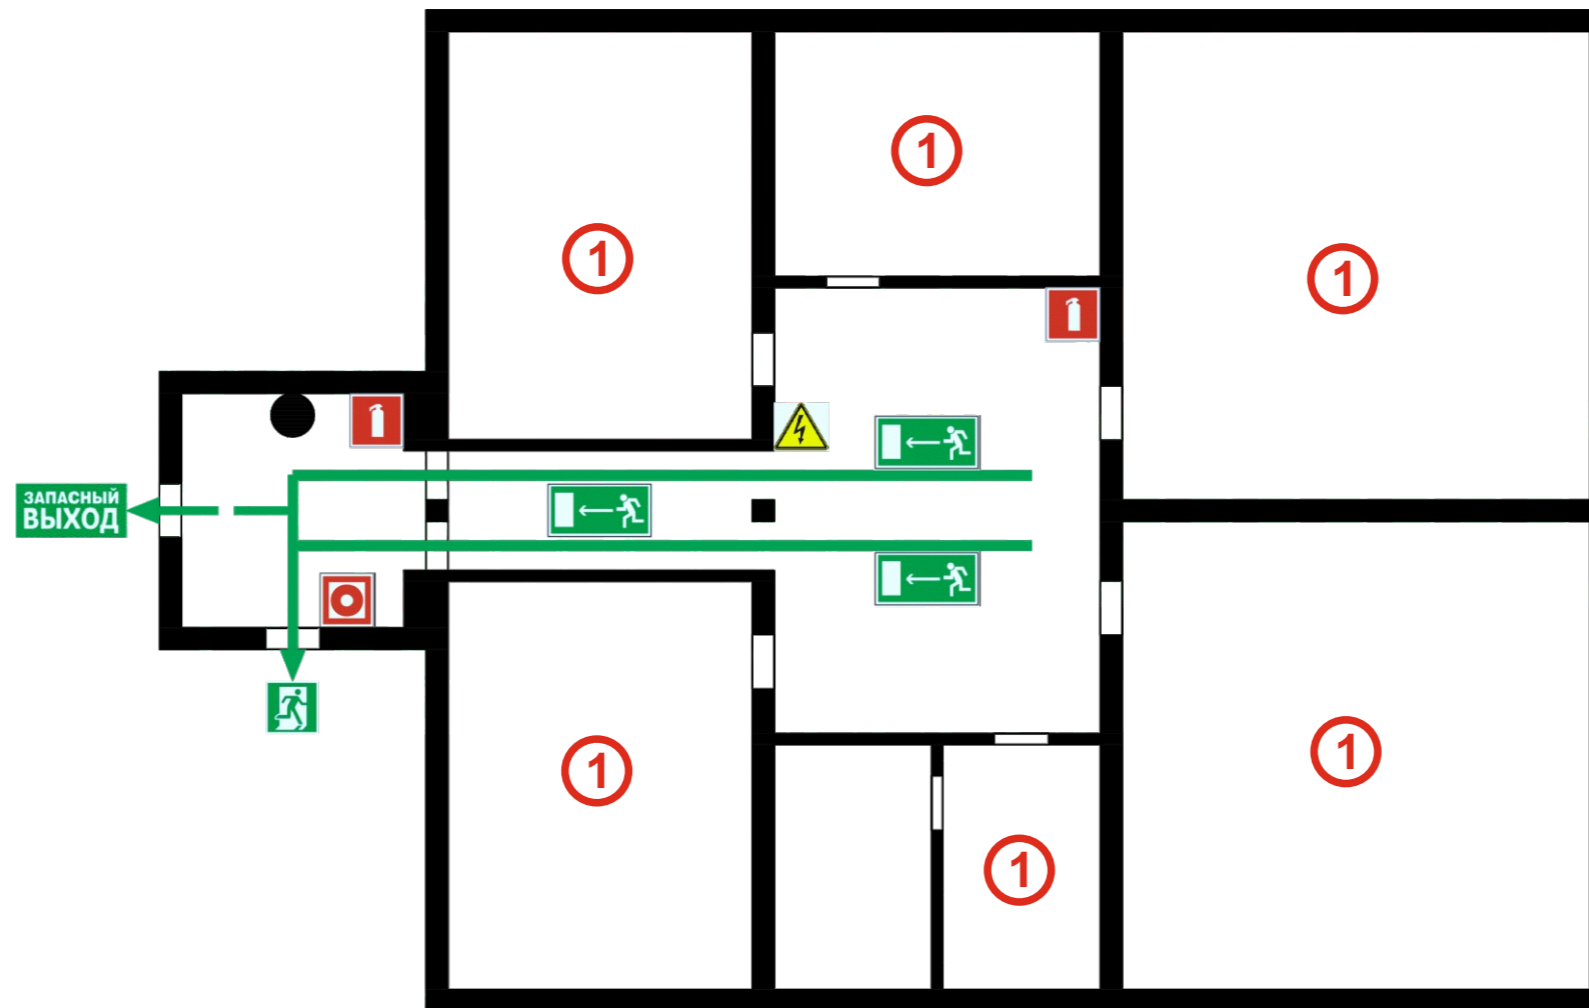
## 1-й этаж




① Лаборатория

### Условные обозначения

 Огнетушитель	 Пожарный кран	 Кнопка включения пожарной сигнализации	 Места отключения электроэнергии
 Эвакуационный выход	 Путь к основному эвакуационному выходу	 Путь к запасному эвакуационному выходу	 Вы находитесь здесь!


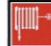




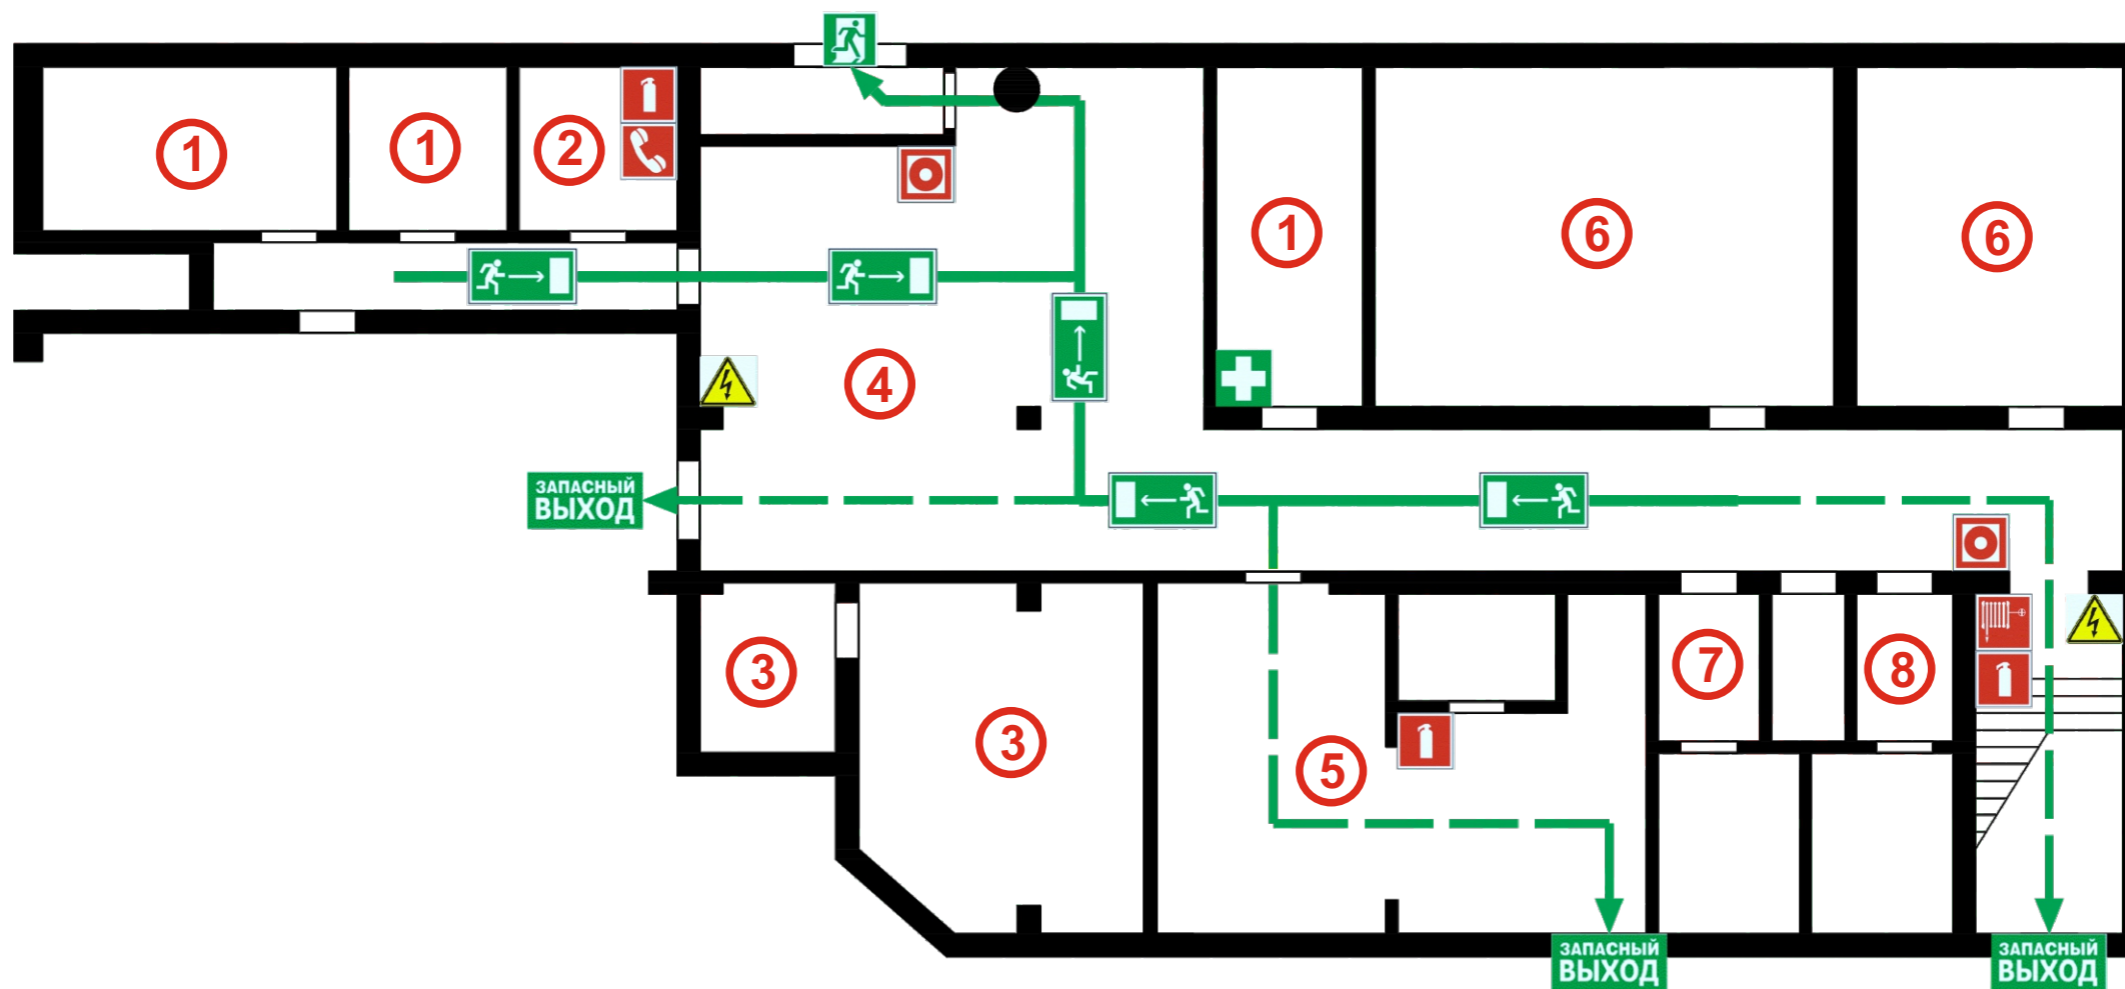

# ФАКУЛЬТЕТ МЕХАНИЗАЦИИ И ЭНЕРГООБЕСПЕЧЕНИЯ ПРЕДПРИЯТИЙ

## 1-й этаж




- ① Преподавательская
- ② Охрана
- ③ Библиотека
- ④ Зона ожидания
- ⑤ Учебное кафе
- ⑥ Лаборатория


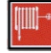
 
- ⑦ Туалет (Ж)
- ⑧ Туалет (М)

			
Огнетушитель	Пожарный кран	Кнопка включения пожарной сигнализации	Места отключения электроэнергии
			
Эвакуационный выход	Путь к основному эвакуационному выходу	Путь к запасному эвакуационному выходу	Вы находитесь здесь!


# ФАКУЛЬТЕТ МЕХАНИЗАЦИИ И ЭНЕРГООБЕСПЕЧЕНИЯ ПРЕДПРИЯТИЙ

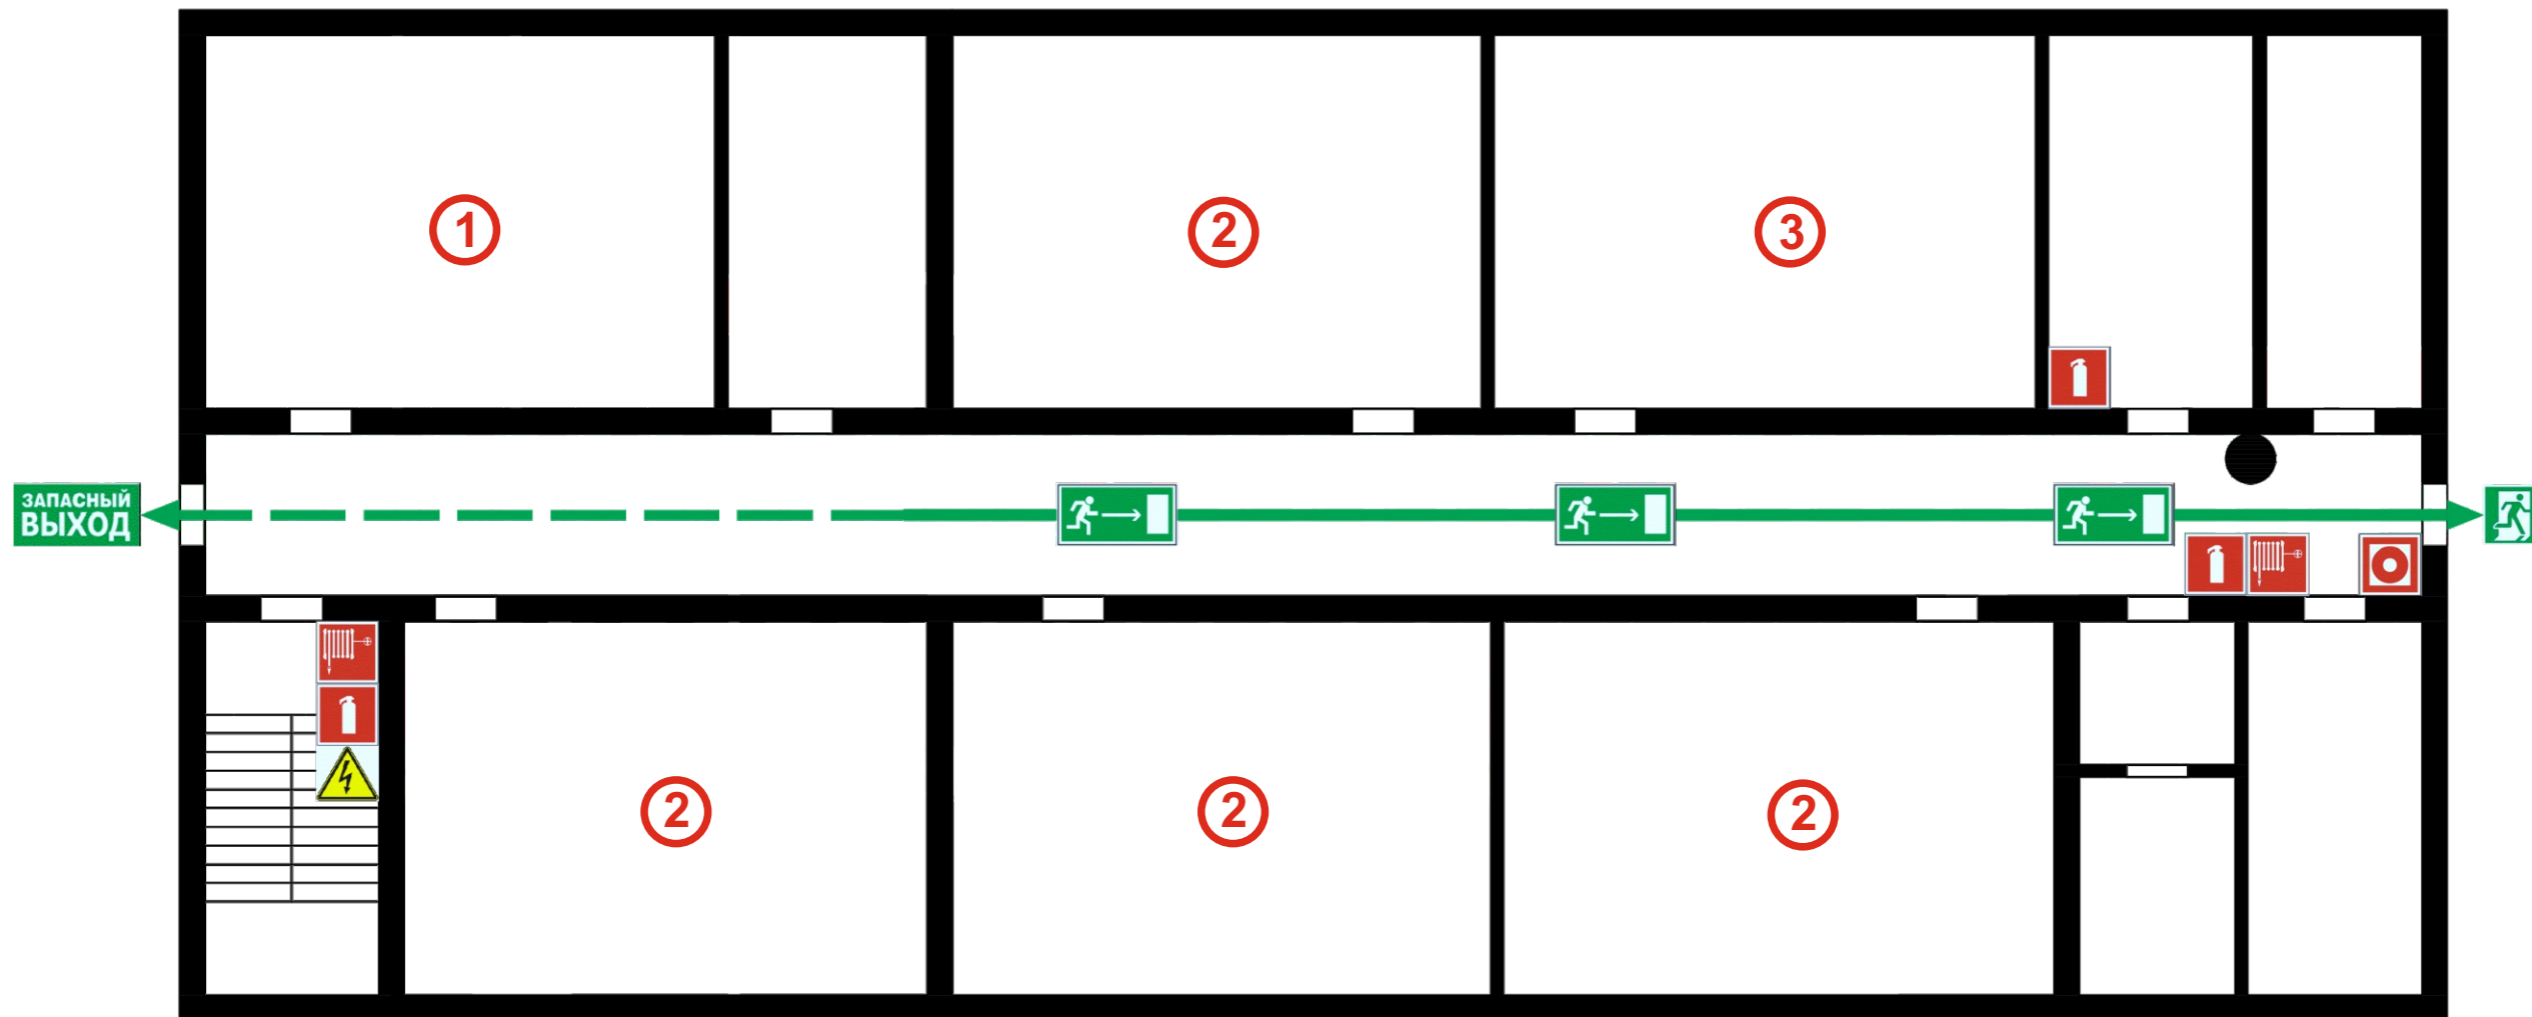


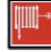




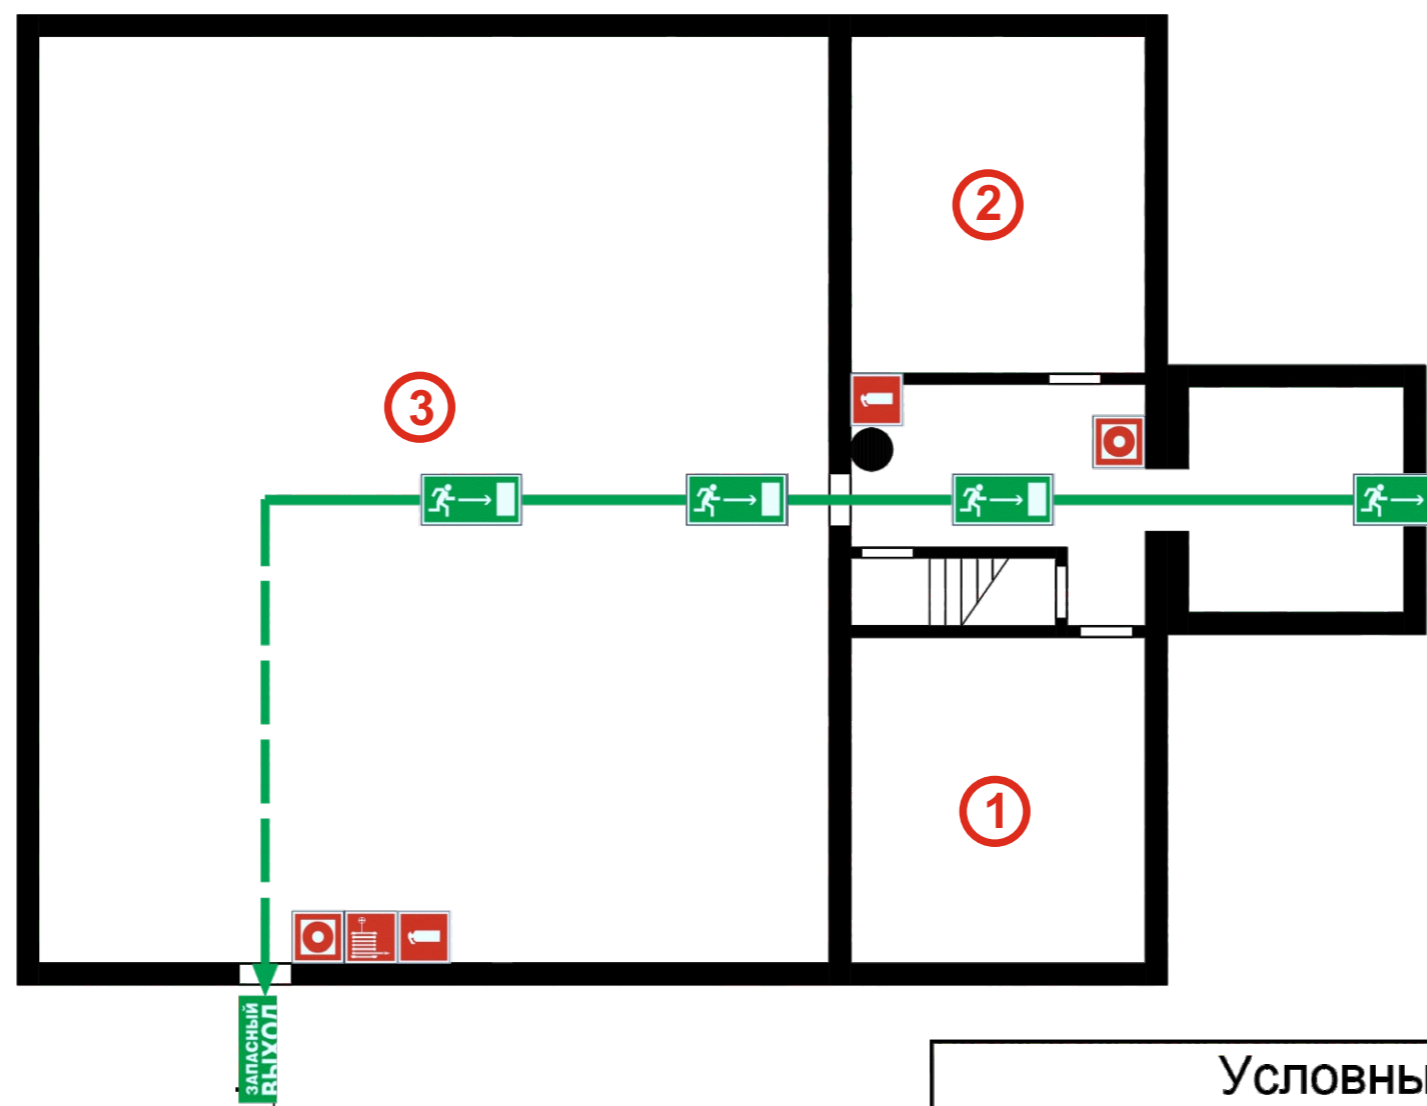

- ① Сантехник/плотник
- ② Лаборатория
- ③ Щитовая

Условные обозначения			
			
Огнетушитель	Пожарный кран	Кнопка включения пожарной сигнализации	Места отключения электроэнергии
			
Эвакуационный выход	Путь к основному эвакуационному выходу	Путь к запасному эвакуационному выходу	Вы находитесь здесь!

## ФАКУЛЬТЕТ МЕХАНИЗАЦИИ И ЭНЕРГООБЕСПЕЧЕНИЯ ПРЕДПРИЯТИЙ 2-й этаж



- ① Аудитория
- ② Преподавательская
- ③ Актóвый зал

Условные обозначения			
			
Огнетушитель	Пожарный кран	Кнопка включения пожарной сигнализации	Места отключения электроэнергии
			
Эвакуационный выход	Путь к основному эвакуационному выходу	Путь к запасному эвакуационному выходу	Вы находитесь здесь!